
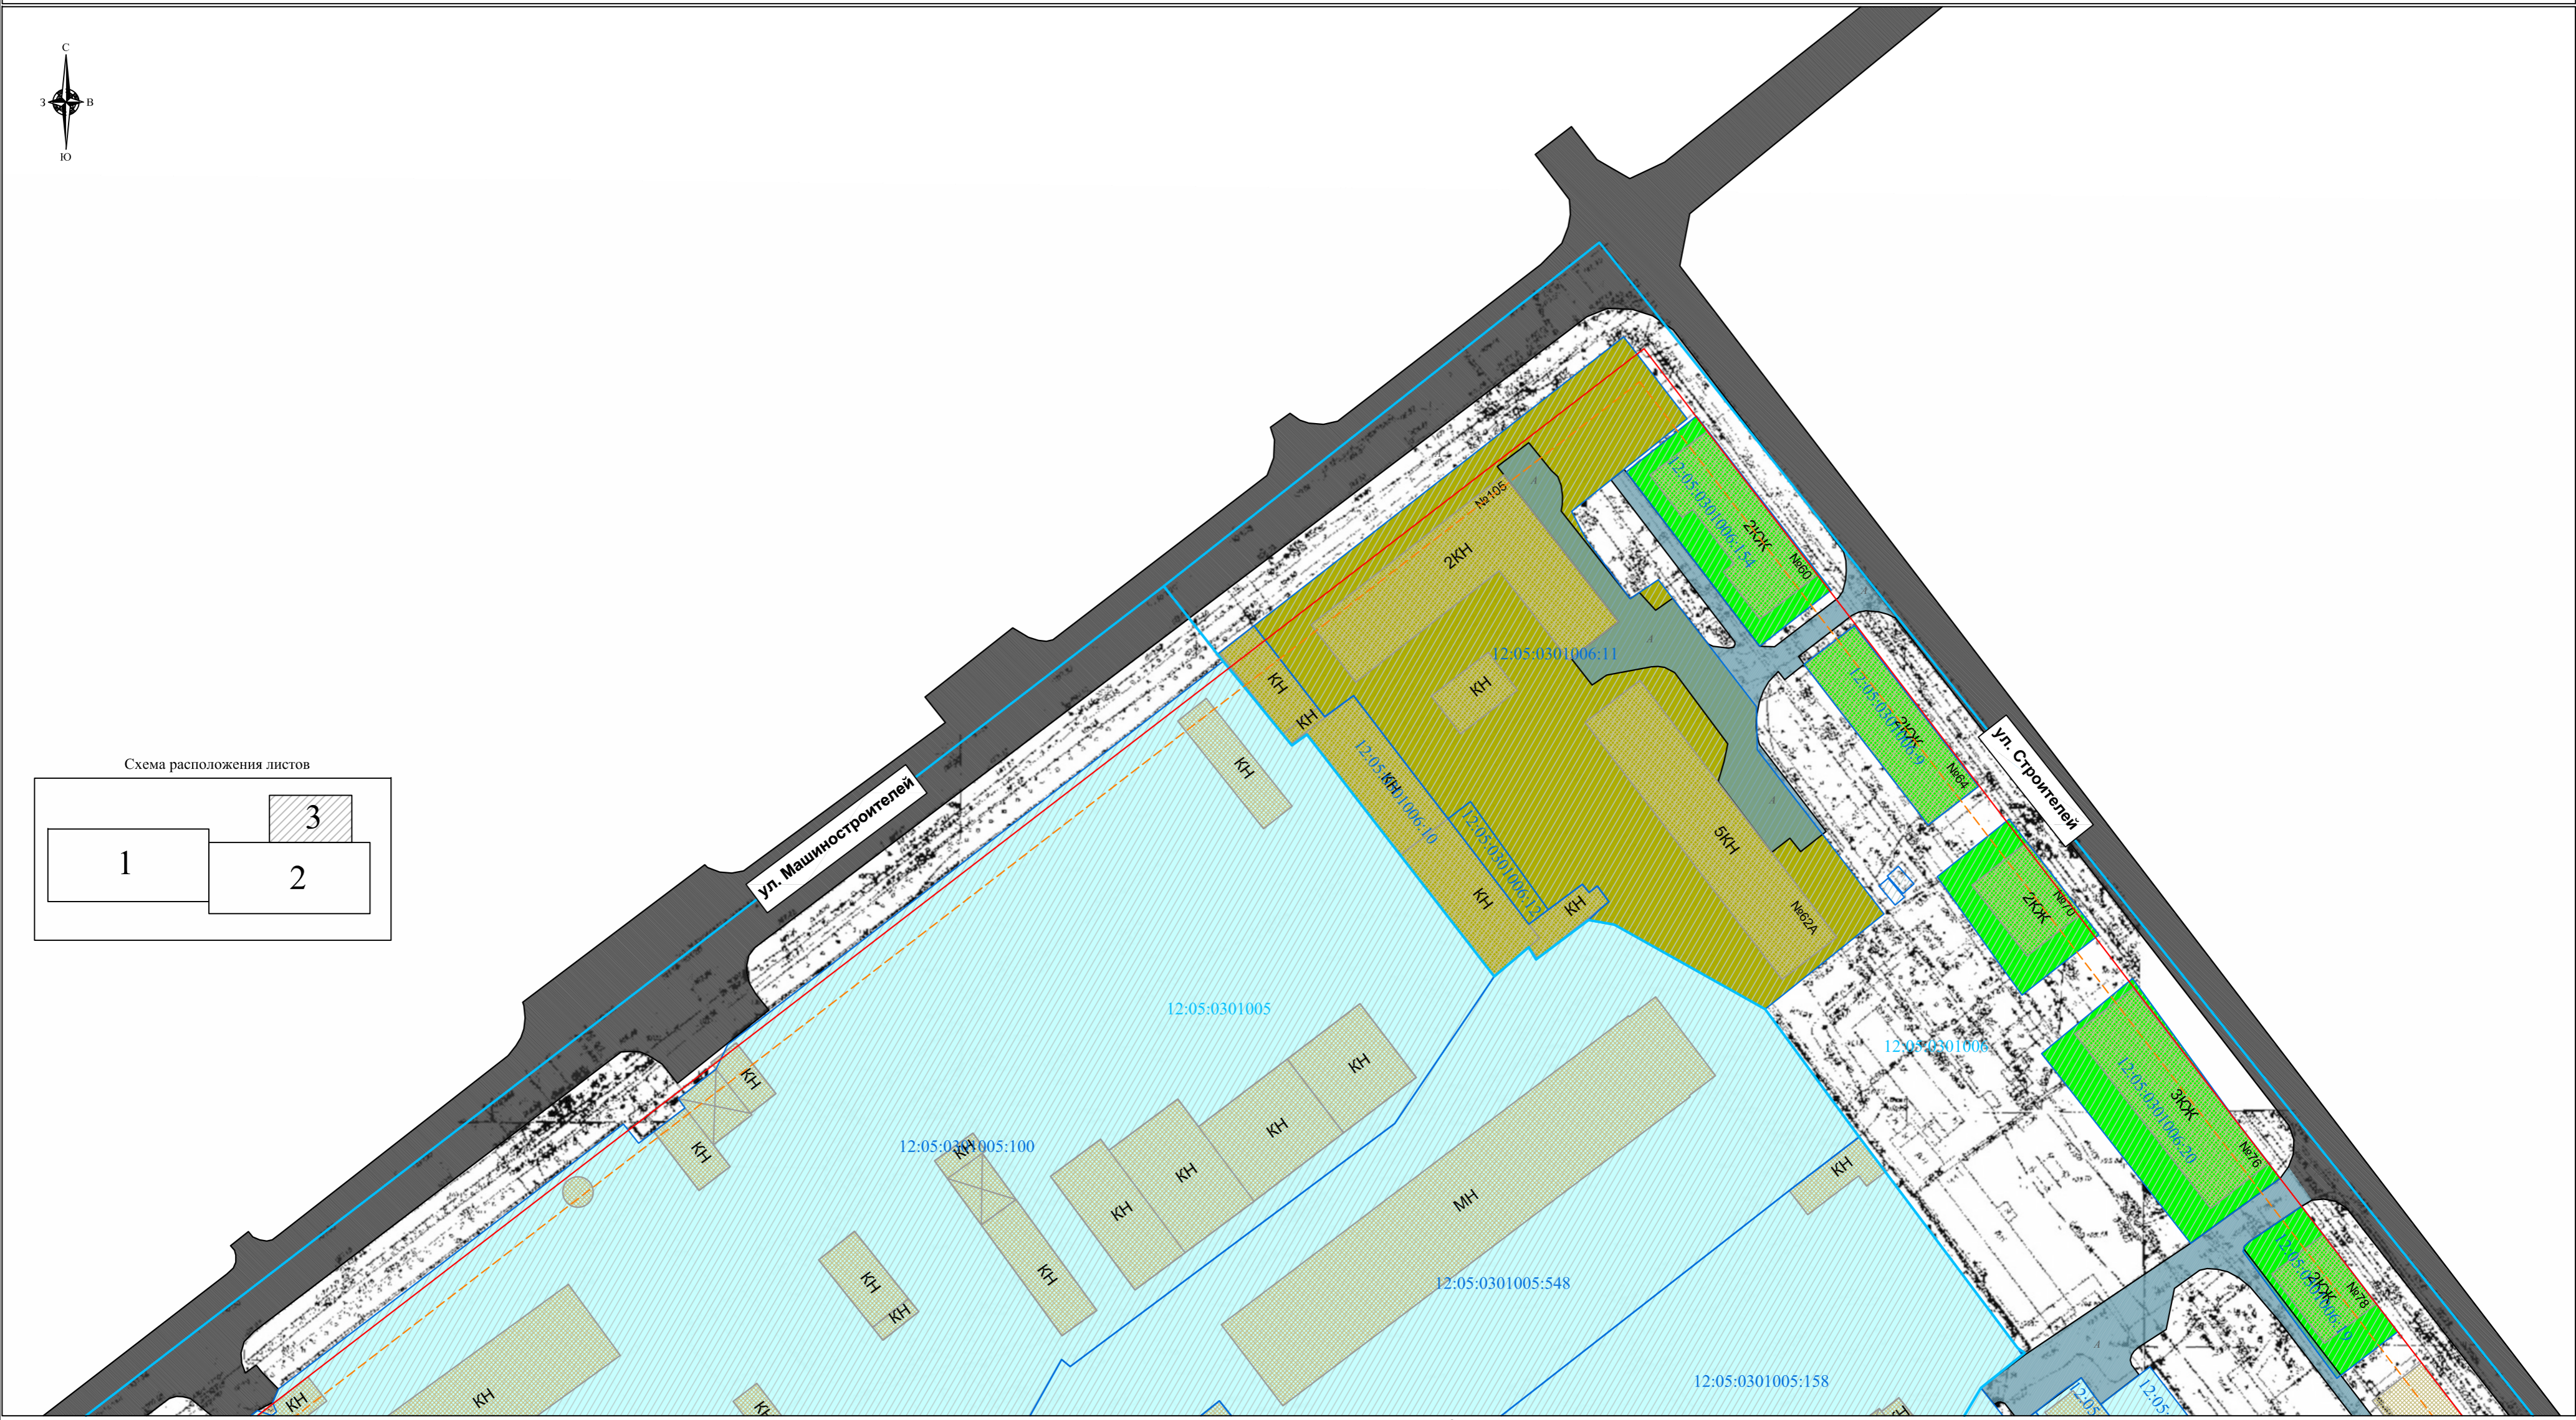


ЧЕРТЕЖ ПЛАНИРОВКИ ТЕРРИТОРИИ



Схема расположения листов

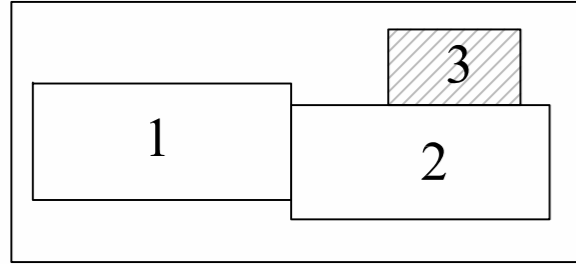

УСЛОВНЫЕ ОБОЗНАЧЕНИЯ:

- границы проектируемой территории
- границы земельных участков в соответствии с государственным кадастром недвижимости
- граница г. Йошкар-Ола
- Зоны планируемого размещения объектов**
- зона размещения объекта регионального значения "Строительство тепломаршрута М-7"
- красные линии существующие
- линия регулирования застройки/отступ от красной линии

- Улично-дорожная сеть**
- муниципальные автомобильные дороги
 - магистральные улицы регулируемого движения
 - внутриквартальные проезды
- Инженерные коммуникации (существующие)**
- водопровод
 - канализация
 - ливневая канализация
 - теплотрасса
 - газопровод
 - электрокабели высокого напряжения
- Инженерные коммуникации (планируемые к размещению)**
- теплотрасса

Функциональное зонирование в соответствии с классификатором видов разрешенного использования земельных участков

- Малоэтажная многоквартирная жилая застройка (код 2.1.1)
- Коммунальное обслуживание (код 3.1)
- Образование и просвещение (код 3.5)
- Предпринимательство (код 4.0)
- Обслуживание автотранспорта (код 4.9)
- Производственная деятельность (код 6.0)
- Строительная промышленность (код 6.6)
- Склады (код 6.9)
- Железнодорожный транспорт (код 7.1)

Примечание: Существующие красные линии в настоящем проекте отображены на основании данных, предоставленных управлением архитектуры и градостроительства администрации городского округа "Город Йошкар-Ола" (письмо № 02/1560 от 21.06.2016 г.)

Изм.	Кол.уч	Лист	№ док	Подпись	Дата	Заказчик: Публичное акционерное общество "Т Плюс"					
Разраб.						Документация по планировке территории, ограниченной ул. Машиностроителей, ул. Строителей и железной дорогой в г. Йошкар-Оле (кадастровый квартал 12:05:0301005) Чертеж планировки территории М 1:1000					
Директор	Мартыненко Д.Н.								Стадия	Лист	Листов
Гл. инженер	Кулагина Н.Н.								ДПТ	3	3
Рук. проекта	Юрин Е.В.					Том 2. Основная часть проекта планировки территории. Графическая часть					
						ООО "НПП "АРШИН"					