


Линия совмещения с листом 2

Схема расположения листов

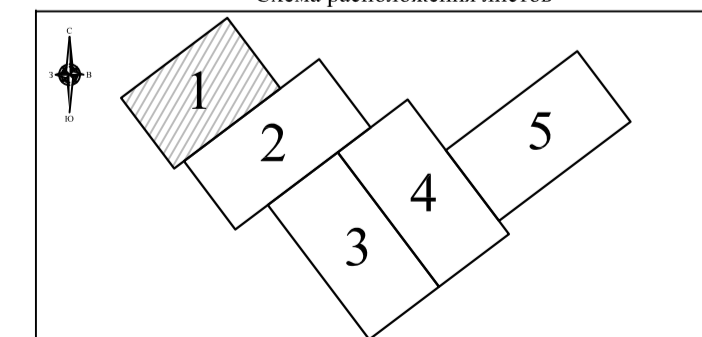

УСЛОВНЫЕ ОБОЗНАЧЕНИЯ:

- границы проектируемой территории
- границы земельных участков в соответствии с государственным кадастром недвижимости
- граница г. Йошкар-Ола
- Зоны планируемого размещения объектов
- зона размещения объекта регионального значения "Строительство тепломагистрали М-7"
- красные линии существующие
- линия регулирования застройки/отступ от красной линии

- Улично-дорожная сеть**
- муниципальные автомобильные дороги
 - магистральные улицы регулируемого движения
 - муниципальные автомобильные дороги
 - улицы и дороги местного значения - улицы в жилой застройке
 - муниципальные автомобильные дороги
 - проезды (основные и второстепенные)
 - внутриквартальные проезды
 - существующие здания, строения, сооружения

Инженерные коммуникации (существующие)

- водопровод
- канализация
- канализация
- теплотрасса
- электролинии низкого напряжения
- электролинии высокого напряжения
- линии связи
- Инженерные коммуникации (планируемые к размещению)**
- теплотрасса

Функциональное зонирование в соответствии с классификатором видов разрешенного использования земельных участков

- Для индивидуального жилищного строительства (код 2.1)
- Для ведения личного подсобного хозяйства (код 2.2)
- Среднеэтажная жилая застройка (код 2.5)
- Коммунальное обслуживание (код 3.1)
- Предпринимательство (код 4.0)
- Магазины (код 4.4)
- Обслуживание автотранспорта (код 4.9)
- Объекты придорожного сервиса (код 4.9.1)
- Производственная деятельность (код 6.0)
- Склады (код 6.9)
- Железнодорожный транспорт (код 7.1)
- Запас (код 12.3)

Примечание:
Существующие красные линии в настоящем проекте отображены на основании данных, предоставленных управлением архитектуры и градостроительства администрации городского округа "Город Йошкар-Ола" (письмом № 02/1560 от 21.06.2016 г.)

Заказчик: Публичное акционерное общество "Т Плюс"					
Документация по планировке территории, ограниченной ул. Крылова, ул. Аленино и железной дорогой в г. Йошкар-Ола (кадастровый квартал 12:05:0401001)					
Имя	Колуч	Лист	№ док	Подпись	Дата
Рисов					
Директор	Марьяненко Д.Н.				
Гл. инженер	Кулагина И.Н.				
Рук. проекта	Юри Е.В.				
Чертеж планировки территории				Стадия	Лист
М 1:1000				ДПТ	1
Том 2. Основная часть проекта планировки территории. Графическая часть				Листов	10
				ООО "НПП "АРШИН"	