


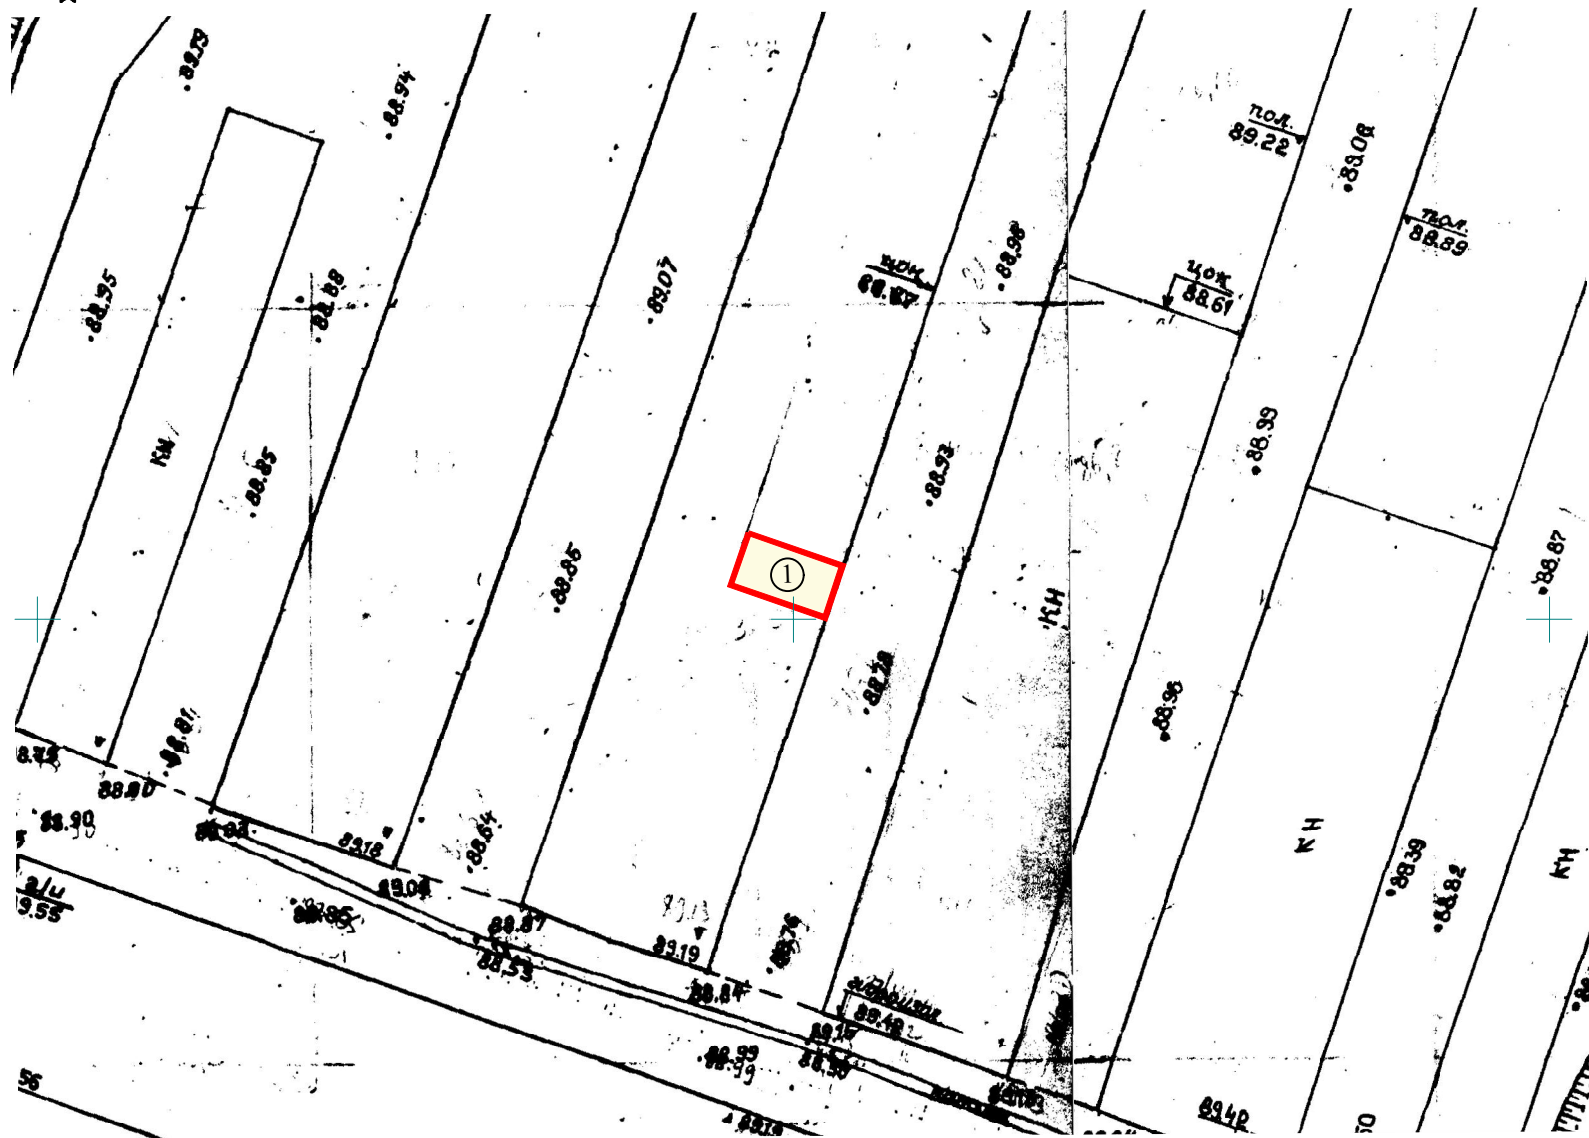

① - гараж

КН - существующие здания и сооружения

--- - граница участка

— - красная линия

1. Схема планировочной организации земельного участка разработана МУП "Архитектор".
2. Система высот Балтийская, система координат - МСК12.
3. Все размеры даны в метрах.
4. Площадь земельного участка - 24.0 кв.м.
5. **Земельный участок расположен в зоне делового, общественного и коммерческого назначения (О-1).**

						АРХ-80/2021-П-ПЗУ	Заказчик: Мосунов А.Г.		
							Гараж, расположенный на земельном участке с кадастровым номером 12:05:0705001:1650 по адресу: РМЭ, г. Йошкар-Ола, ул. Воинов-интернационалистов, ПГСК "Кировец", гараж № 485		
Изм.	Кол.уч.	Лист	№ док.	Подпись	Дата				
							Стадия	Лист	Листов
Нач. ОИРД и РП		Костик Л.И.					П	1	
Выполнила		Николаева В.Н.							
						Схема планировочной организации земельного участка М 1:500	МУП "Архитектор" № СРО-П-014-1215078256-695		

МЕСТОПОЛОЖЕНИЕ
ОБЪЕКТА

ЭКСПЛИКАЦИЯ ЗДАНИЙ И СООРУЖЕНИЙ

Поз.	Наименование	S застр.	Примеч
1	Гараж	24.0	существ