
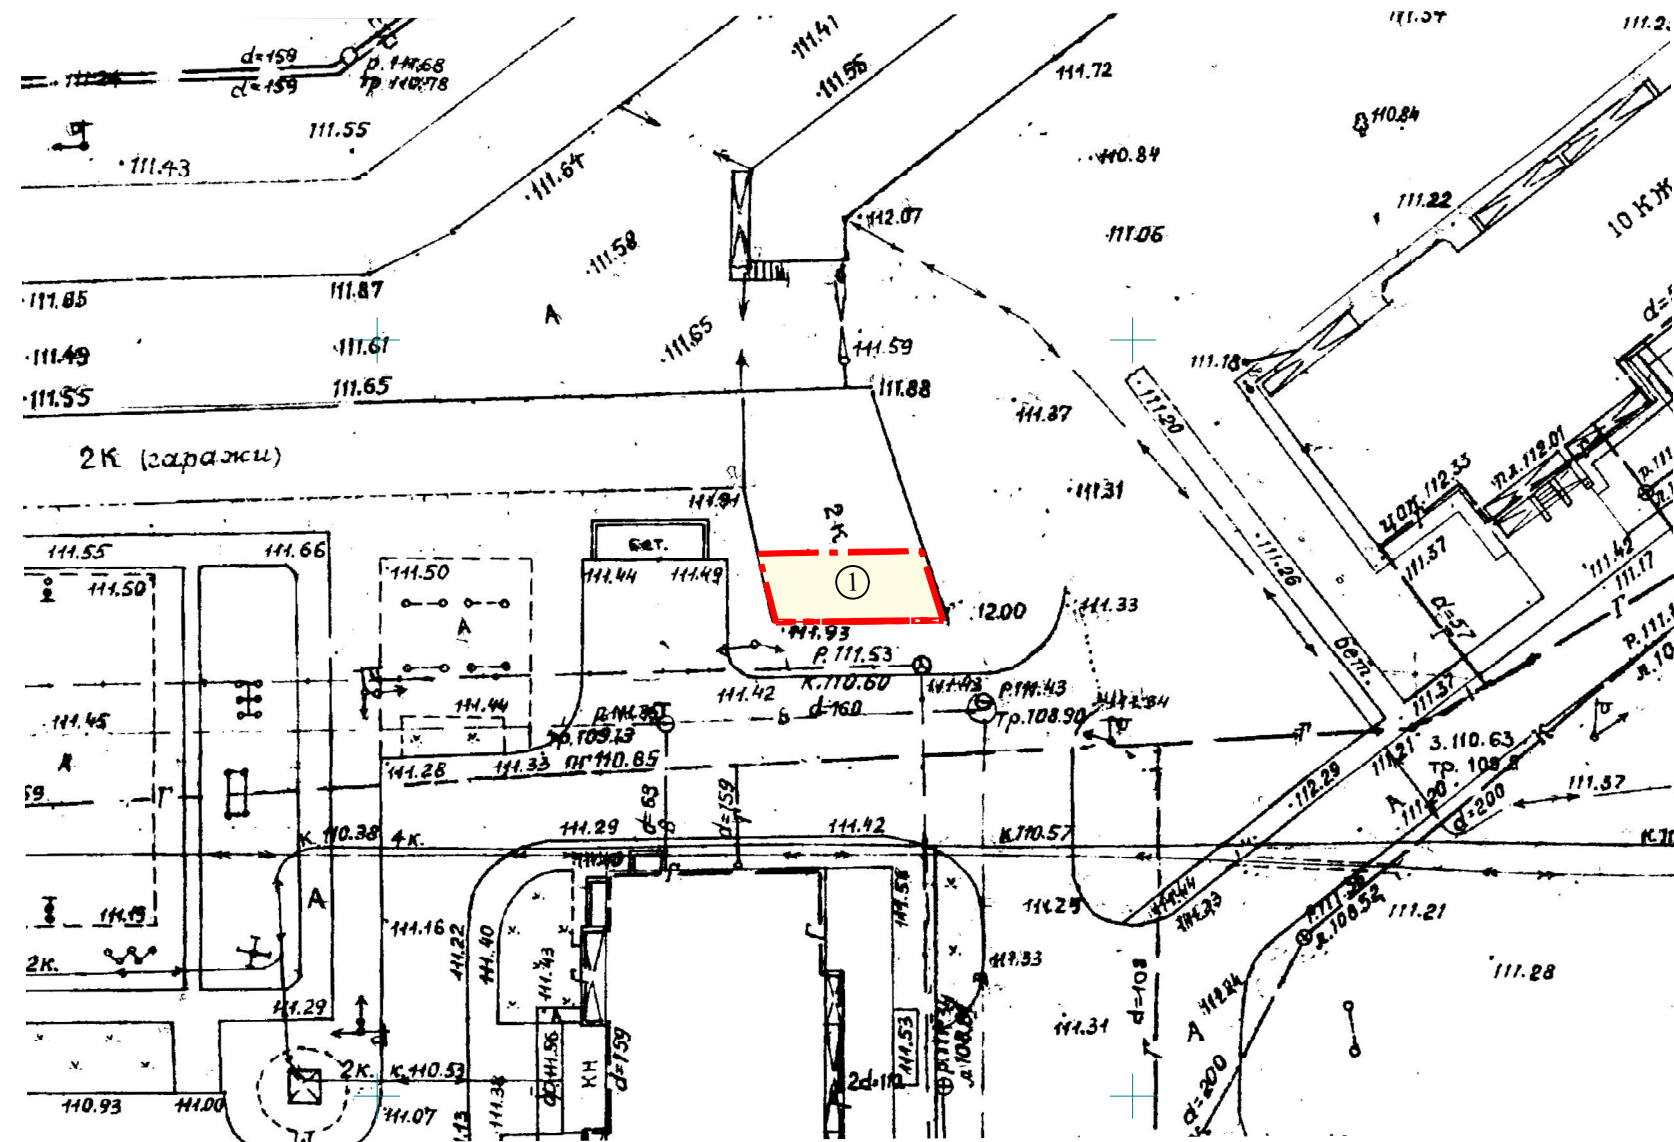


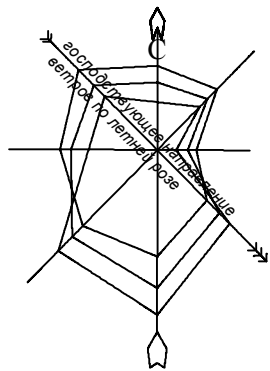


УСЛОВНЫЕ ОБОЗНАЧЕНИЯ

- ① - гараж
- КН - существующие здания и сооружения
- - граница участка
- - красная линия

ПРИМЕЧАНИЯ

1. Схема планировочной организации земельного участка разработана МУП "Архитектор".
2. Система высот Балтийская, система координат - МСК12.
3. Все размеры даны в метрах.
4. Площадь земельного участка - 50.0 кв.м.
5. Земельный участок расположен в зоне застройки многоквартирными жилыми домами (Ж-1).

СИТУАЦИОННЫЙ ПЛАН

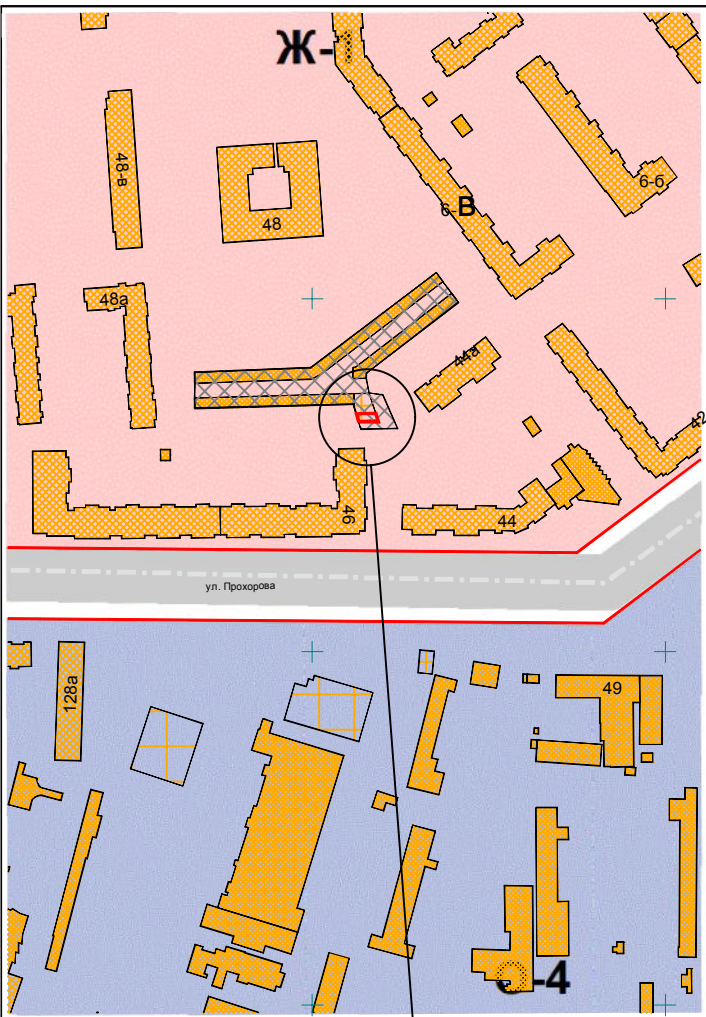

МЕСТОПОЛОЖЕНИЕ
ОБЪЕКТА

ЭКСПЛИКАЦИЯ ЗДАНИЙ И СООРУЖЕНИЙ

Поз.	Наименование	S застр.	Примеч.
1	Гараж	50.0	существ.

						АРХ-75/2021-П-ПЗУ	Заказчик: Клюкина Н.В.		
							Гараж, расположенный на земельном участке с кадастровым номером 12:05:0301002:11792 по адресу: РМЭ, г. Йошкар-Ола, ул. Прохорова, ПГСК "Пограничник", гараж №79		
Изм.	Кол.уч.	Лист	№ док.	Подпись	Дата				
							Стадия	Лист	Листов
Нач. ОИРД и РП		Костик Л.И.					П	1	
Выполнила		Николаева В.Н.							
						Схема планировочной организации земельного участка М 1:500	МУП "Архитектор" № СРО-П-014-1215078256-695		