


ГЕОДЕЗИЧЕСКИЕ ДАННЫЕ ПОВОРОТНЫХ ТОЧЕК
КРАСНЫХ ЛИНИЙ

Номер точки	Координаты	
	X	Y
1	364162.952	1274683.936
2	363997.342	1274731.476
3	363976.854	1274655.428
4	363997.061	1274493.230
5	364058.054	1274500.767
6	364214.021	1274614.394
7	364127.459	1274735.741
8	363955.044	1274743.618
9	363932.125	1274658.547
10	363953.398	1274487.791
11	363957.124	1274458.078
12	364000.770	1274463.460
13	364069.441	1274471.946
14	364230.863	1274589.546

ЧЕРТЕЖ ПЛАНИРОВКИ ТЕРРИТОРИИ,
ОТБРАЖАЮЩИЙ КРАСНЫЕ ЛИНИИ. М 1:2000

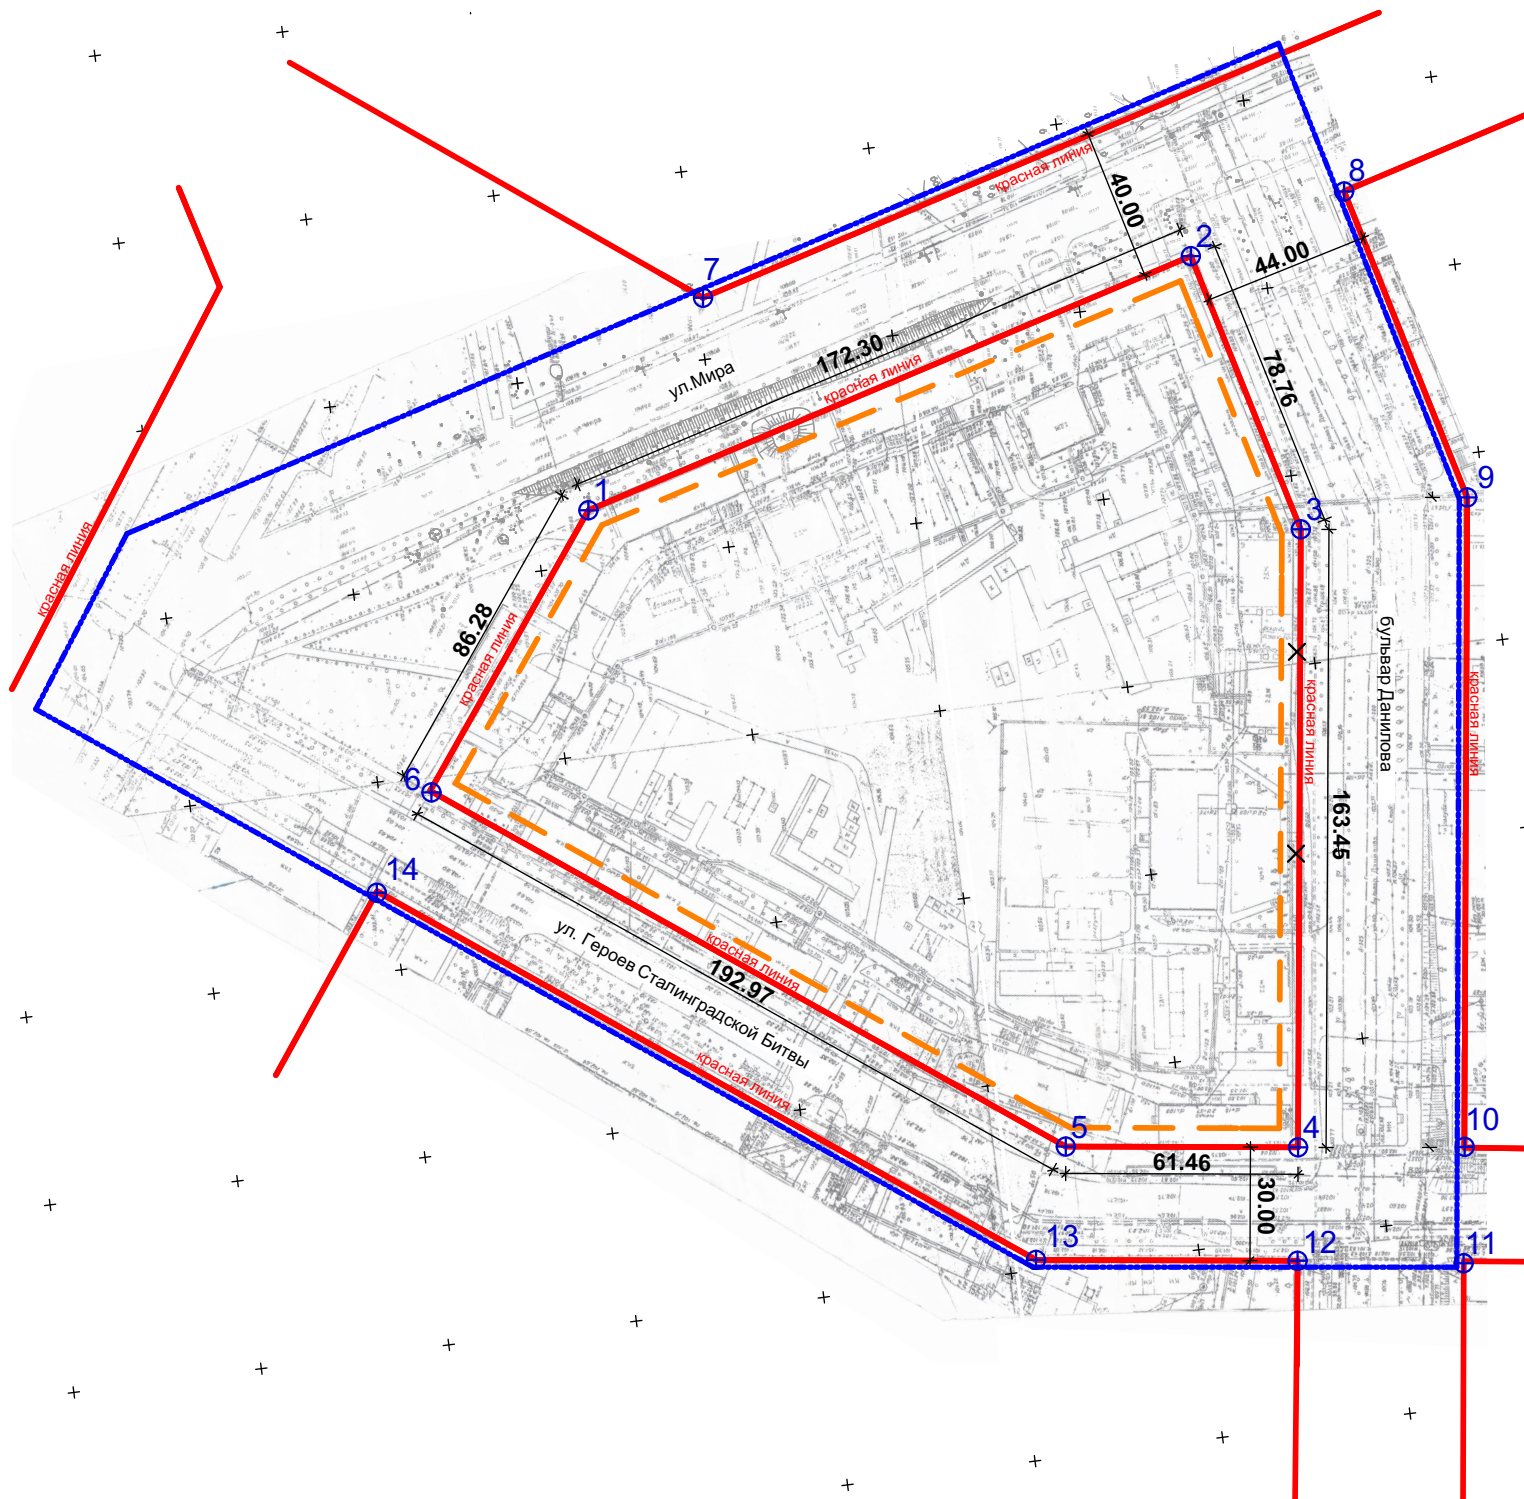

УСЛОВНЫЕ ОБОЗНАЧЕНИЯ
ГРАНИЦЫ

- - существующие красные линии
- - граница планируемой территории
- - - - - линии регулирования застройки
- ⊕¹ - поворотная точка и номер

ПРИМЕЧАНИЕ:

1. Чертеж выполнен в масштабе 1:2 000. система координат - местная (МСК-12).

Заказчик: ОАО "СТРОЙКЕРАМИКА"

862 - ГП

Проект планировки и проект межевания территории, ограниченной улицами Мира, Героев Сталинградской Битвы и бульваром Данилова в г.Йошкар-Оле.

Изм.	Кол.уч.	Лист	№Док.	Подп.	Дата
Разраб.		Лебедева			
Рук. группы		Кириченко			
ГИП		Говорков			
Н. контр.		Дождикова			
Директор		Суворов			

Проект планировки территории.
Основная часть

Стадия	Лист	Листов
ПД	1	3

Чертеж планировки территории, отображающий красные линии.

ООО
"Проектное управление
"Парус""

Инт. N подг.	
Подпись и дата	
Взам. инв. N	