



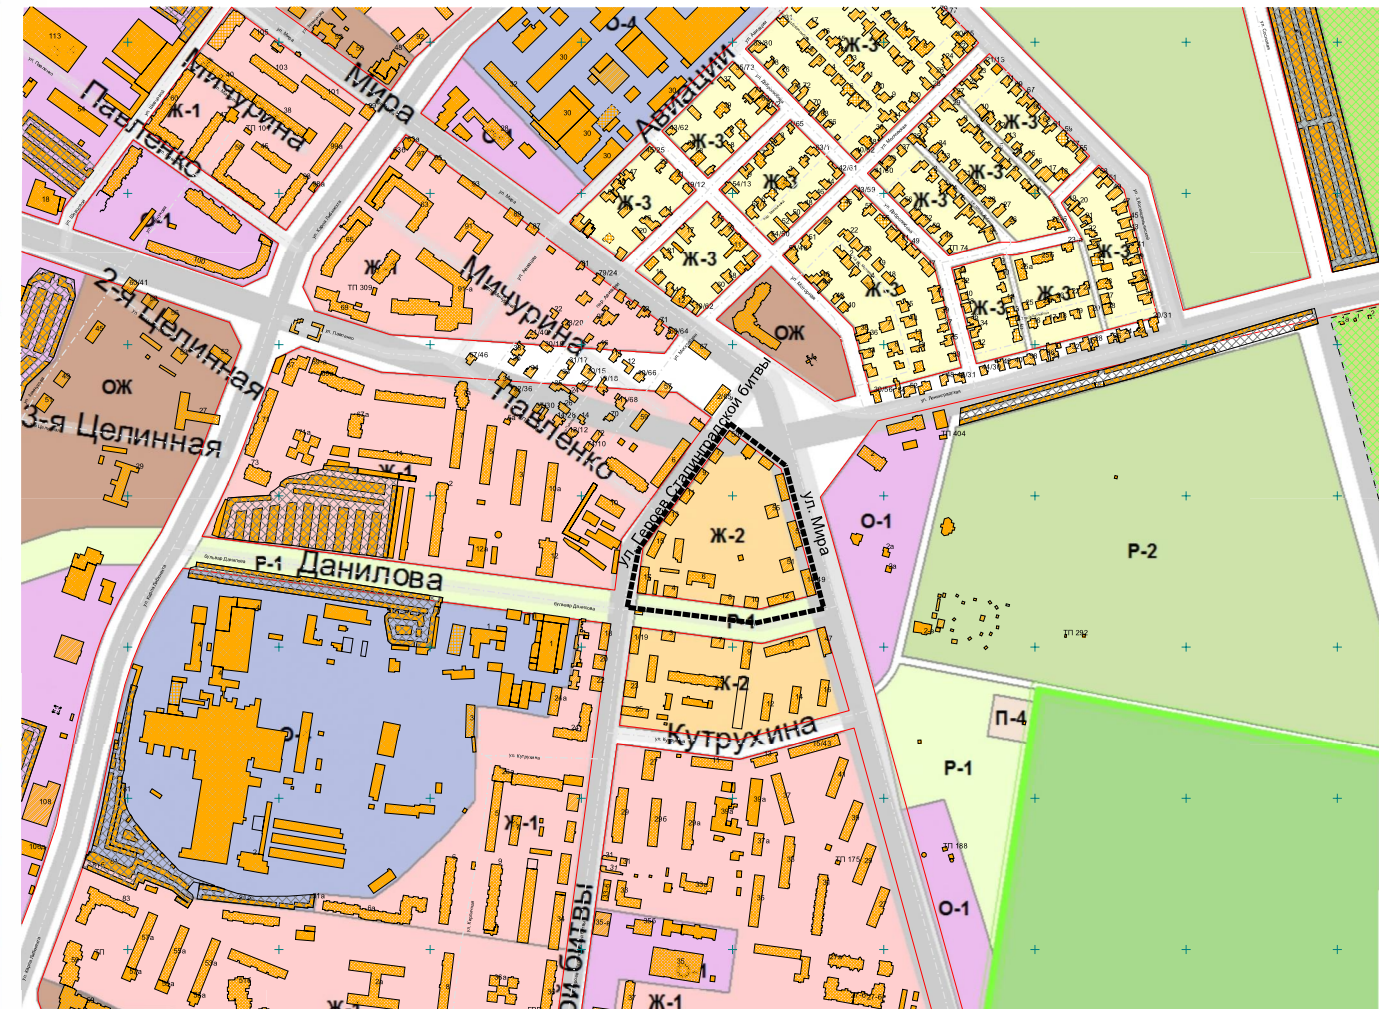



СИТУАЦИОННАЯ СХЕМА 1:10000

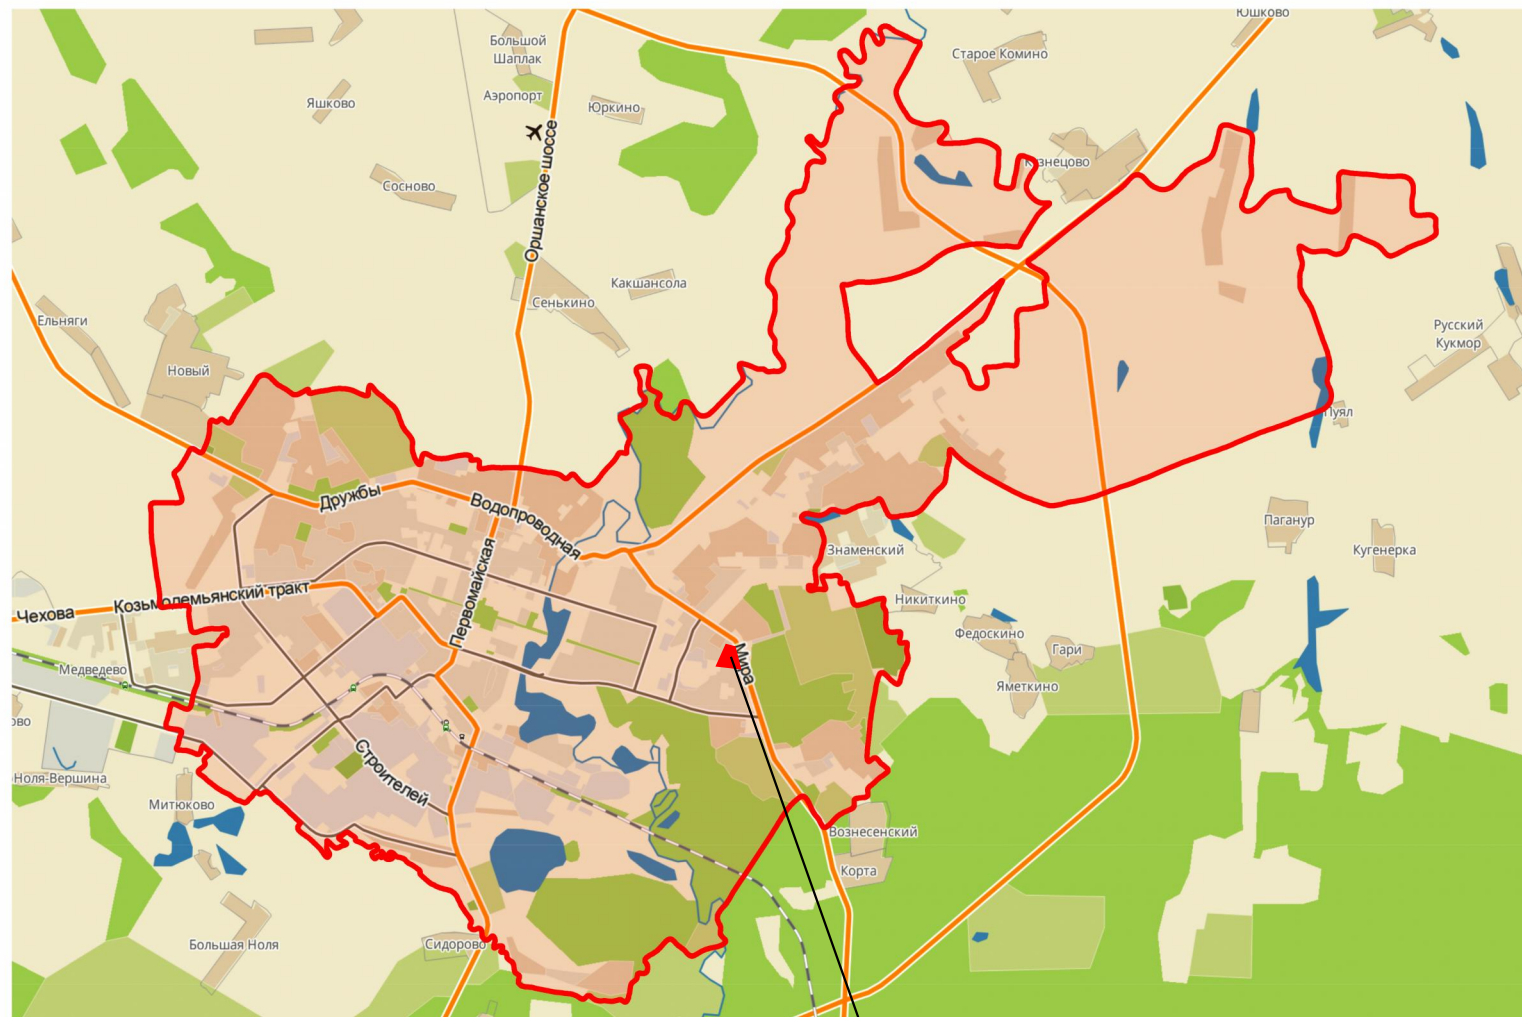

Проектируемая территория

Условные обозначения

-  Существующие здания
-  Существующие красные линии
-  Граница проектируемой территории

						АРХ 07-2017-ПМТ-ОЧ.ГЧ			
						Проект межевания территории, ограниченной улицами Мира, Героев Сталинградской битвы и бульваром Данилова в городе Йошкар-Оле			
Изм.	Кол.уч.	Лист	№ док.	Подпись	Дата	Проект межевания территории Основная часть	Стадия	Лист	Листов
Разработал	Казакова						П	1	3
Проверил									
ГАП	Костик								
Нач. отд.	Ратманов					Чертеж границ планируемых и существующих элементов планировочной структуры	МУП "Архитектор" 		
Н. контр.									