


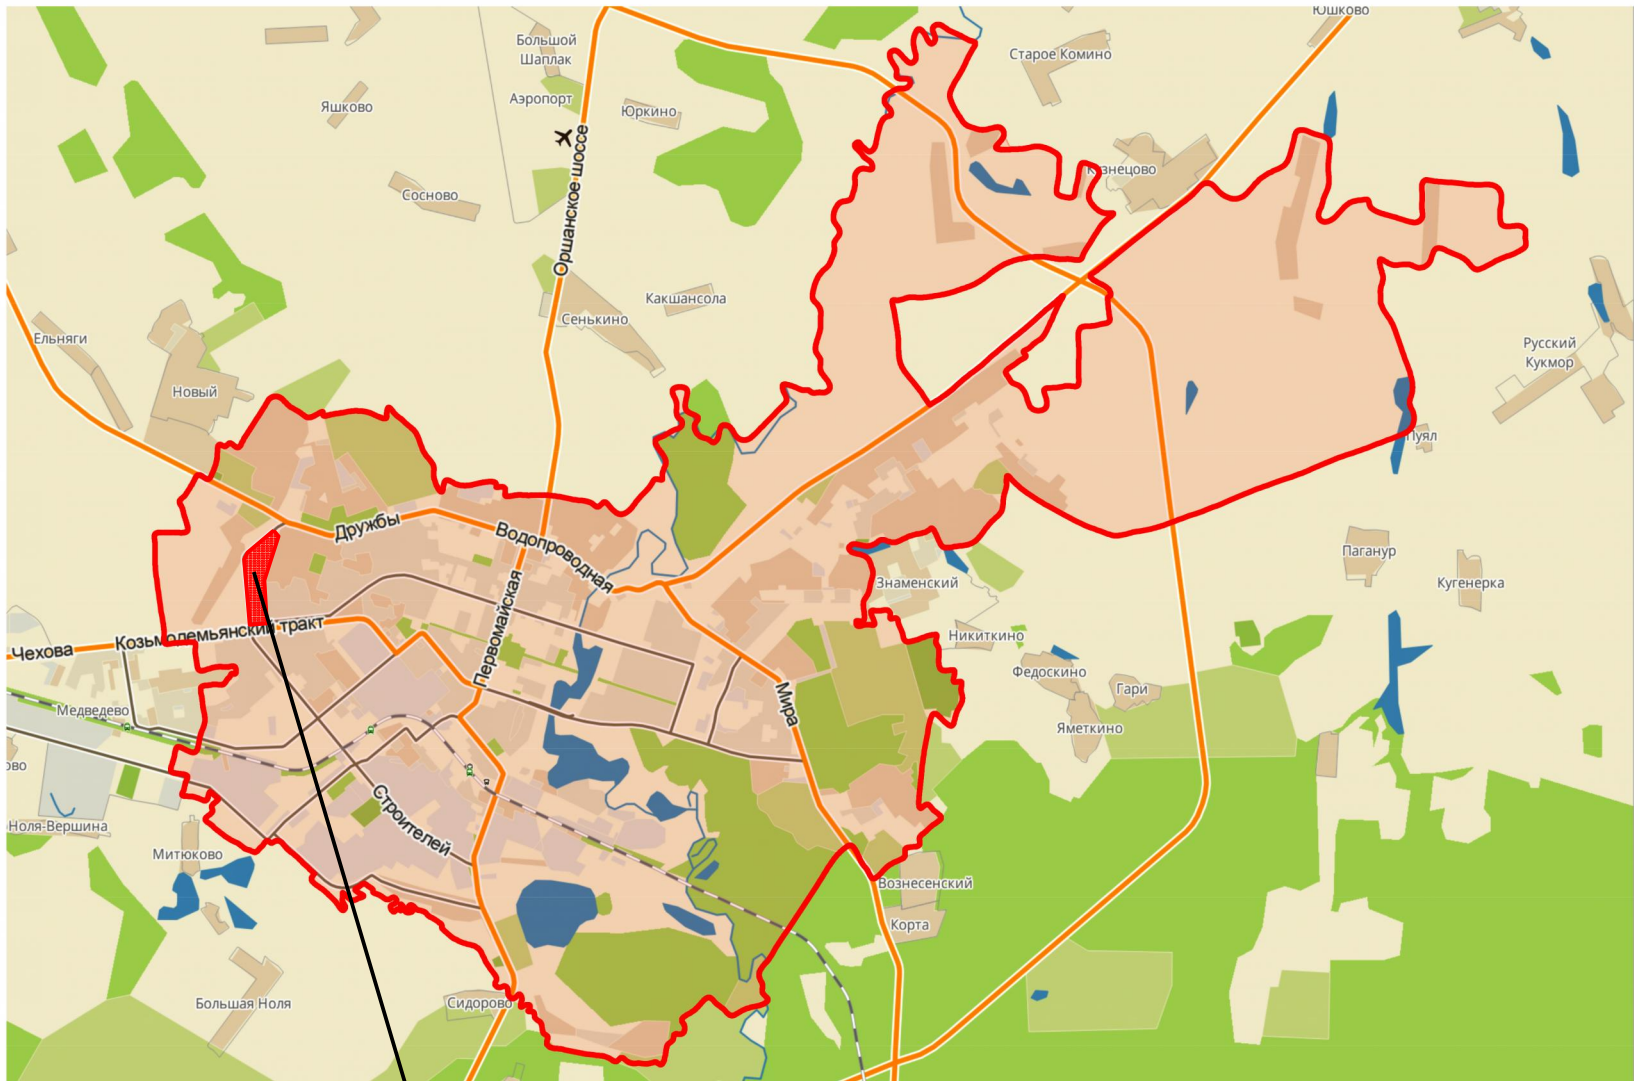

проектируемая территория

Условные обозначения



Существующие здания




Существующие красные линии



Граница проектируемой территории

СИТУАЦИОННАЯ СХЕМА 1:10000

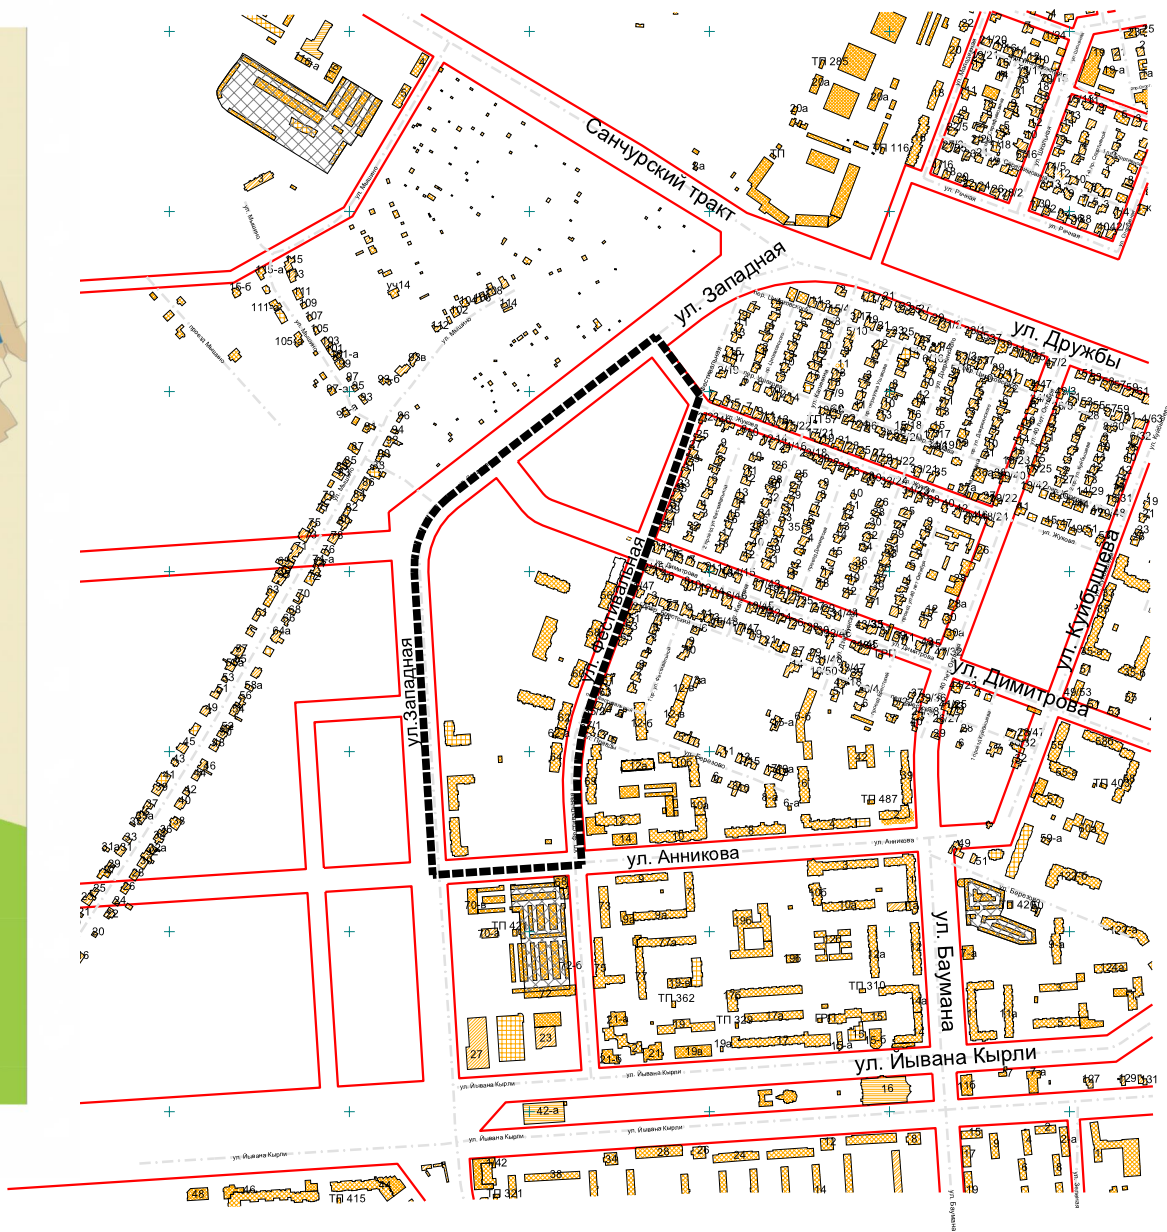

						АРХ 05-2017-ПМТ-ОЧ.ГЧ			
						Проект межевания территории микрорайона "Фестивальный", ограниченного улицами Западной, Анниковой, Фестивальной, Маршала Жукова в городе Йошкар-Оле			
Изм.	Коп.уч.	Лист	№ док.	Подпись	Дата	Проект межевания территории. Основная часть.	Стадия	Лист	Листов
Разработал	Кириллова						П	1	3
Проверил						Чертеж границ планируемых и существующих элементов планировочной структуры	МУП "Архитектор"		
ГАП	Костик								
Нач. отд.	Ратманов								
Н. контр.									