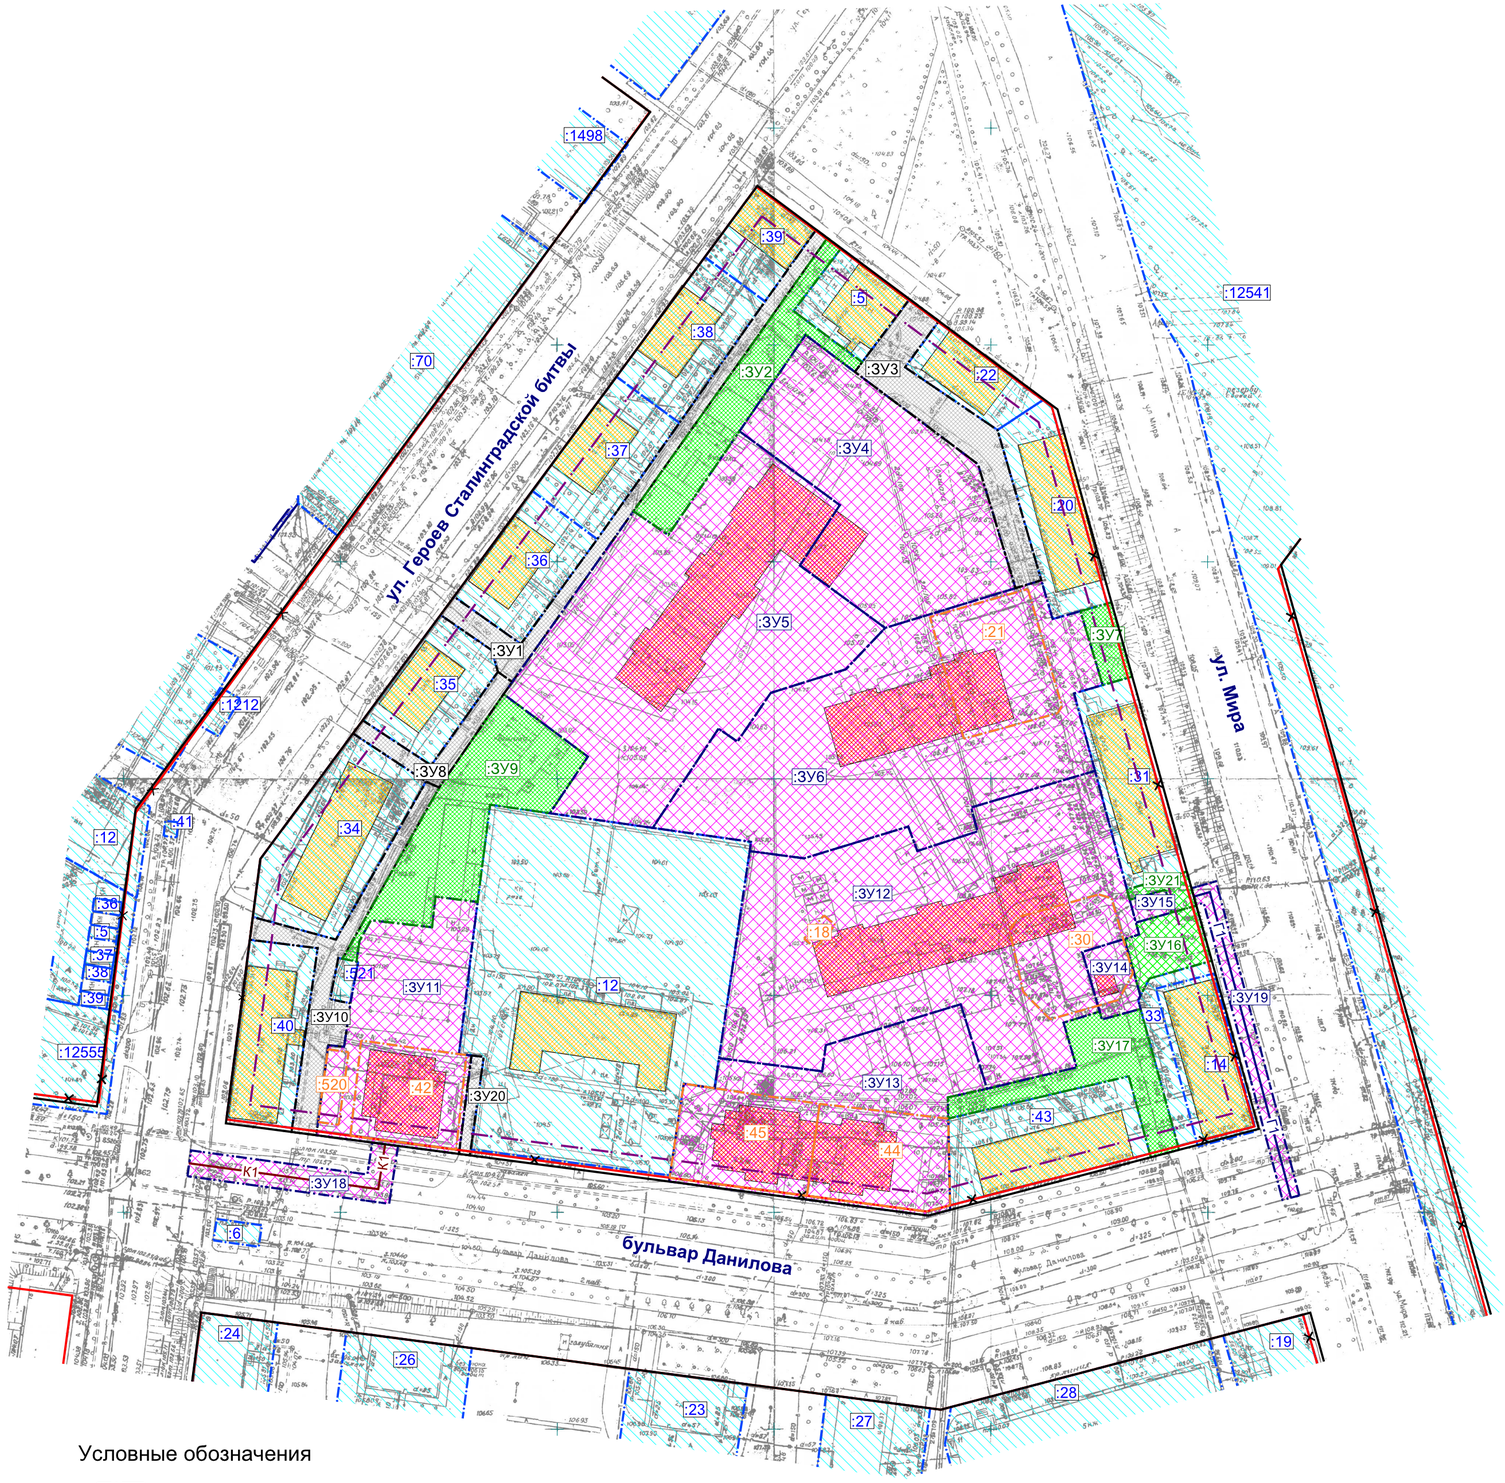

Условные обозначения

- Существующие здания
- Проектируемые здания
- Земельные участки, поставленные на кадастровый учет
- Образуемые земельные участки
- Образуемые земельные участки под благоустройство и озеленение
- Образуемые земельные участки под проезды
- Красные линии существующие
- Красные линии устанавливаемые
- Красные линии отменяемые
- Отступы от красных линий, для определения мест допустимого размещения зданий, строений, сооружений
- К1 — Проектируемая канализация
- Г1 — Проектируемый газопровод
- Границы изменяемых земельных участков
- :ЗУ1 — Номера образуемых земельных участков
- :7 — Номера земельных участков, поставленных на кадастровый учет
- :54 — Номера изменяемых земельных участков

Изм.	Кол.уч.	Лист	N док.	Подпись	Дата
Разработал		Казакова			
Проверил					
ГАП		Костик			
Нач. отд.		Ратманов			
Н. контр.					

АРХ 07-2017-ПМТ-ОЧ.ГЧ

Проект межевания территории, ограниченной улицами Мира, Героев Сталинградской битвы и бульваром Данилова в городе Йошкра-Оле

Проект межевания территории Основная часть	Стадия	Лист	Листов
	П	3	3
Чертеж межевания территории (основной чертеж) М 1:1000	МУП "Архитектор"		