
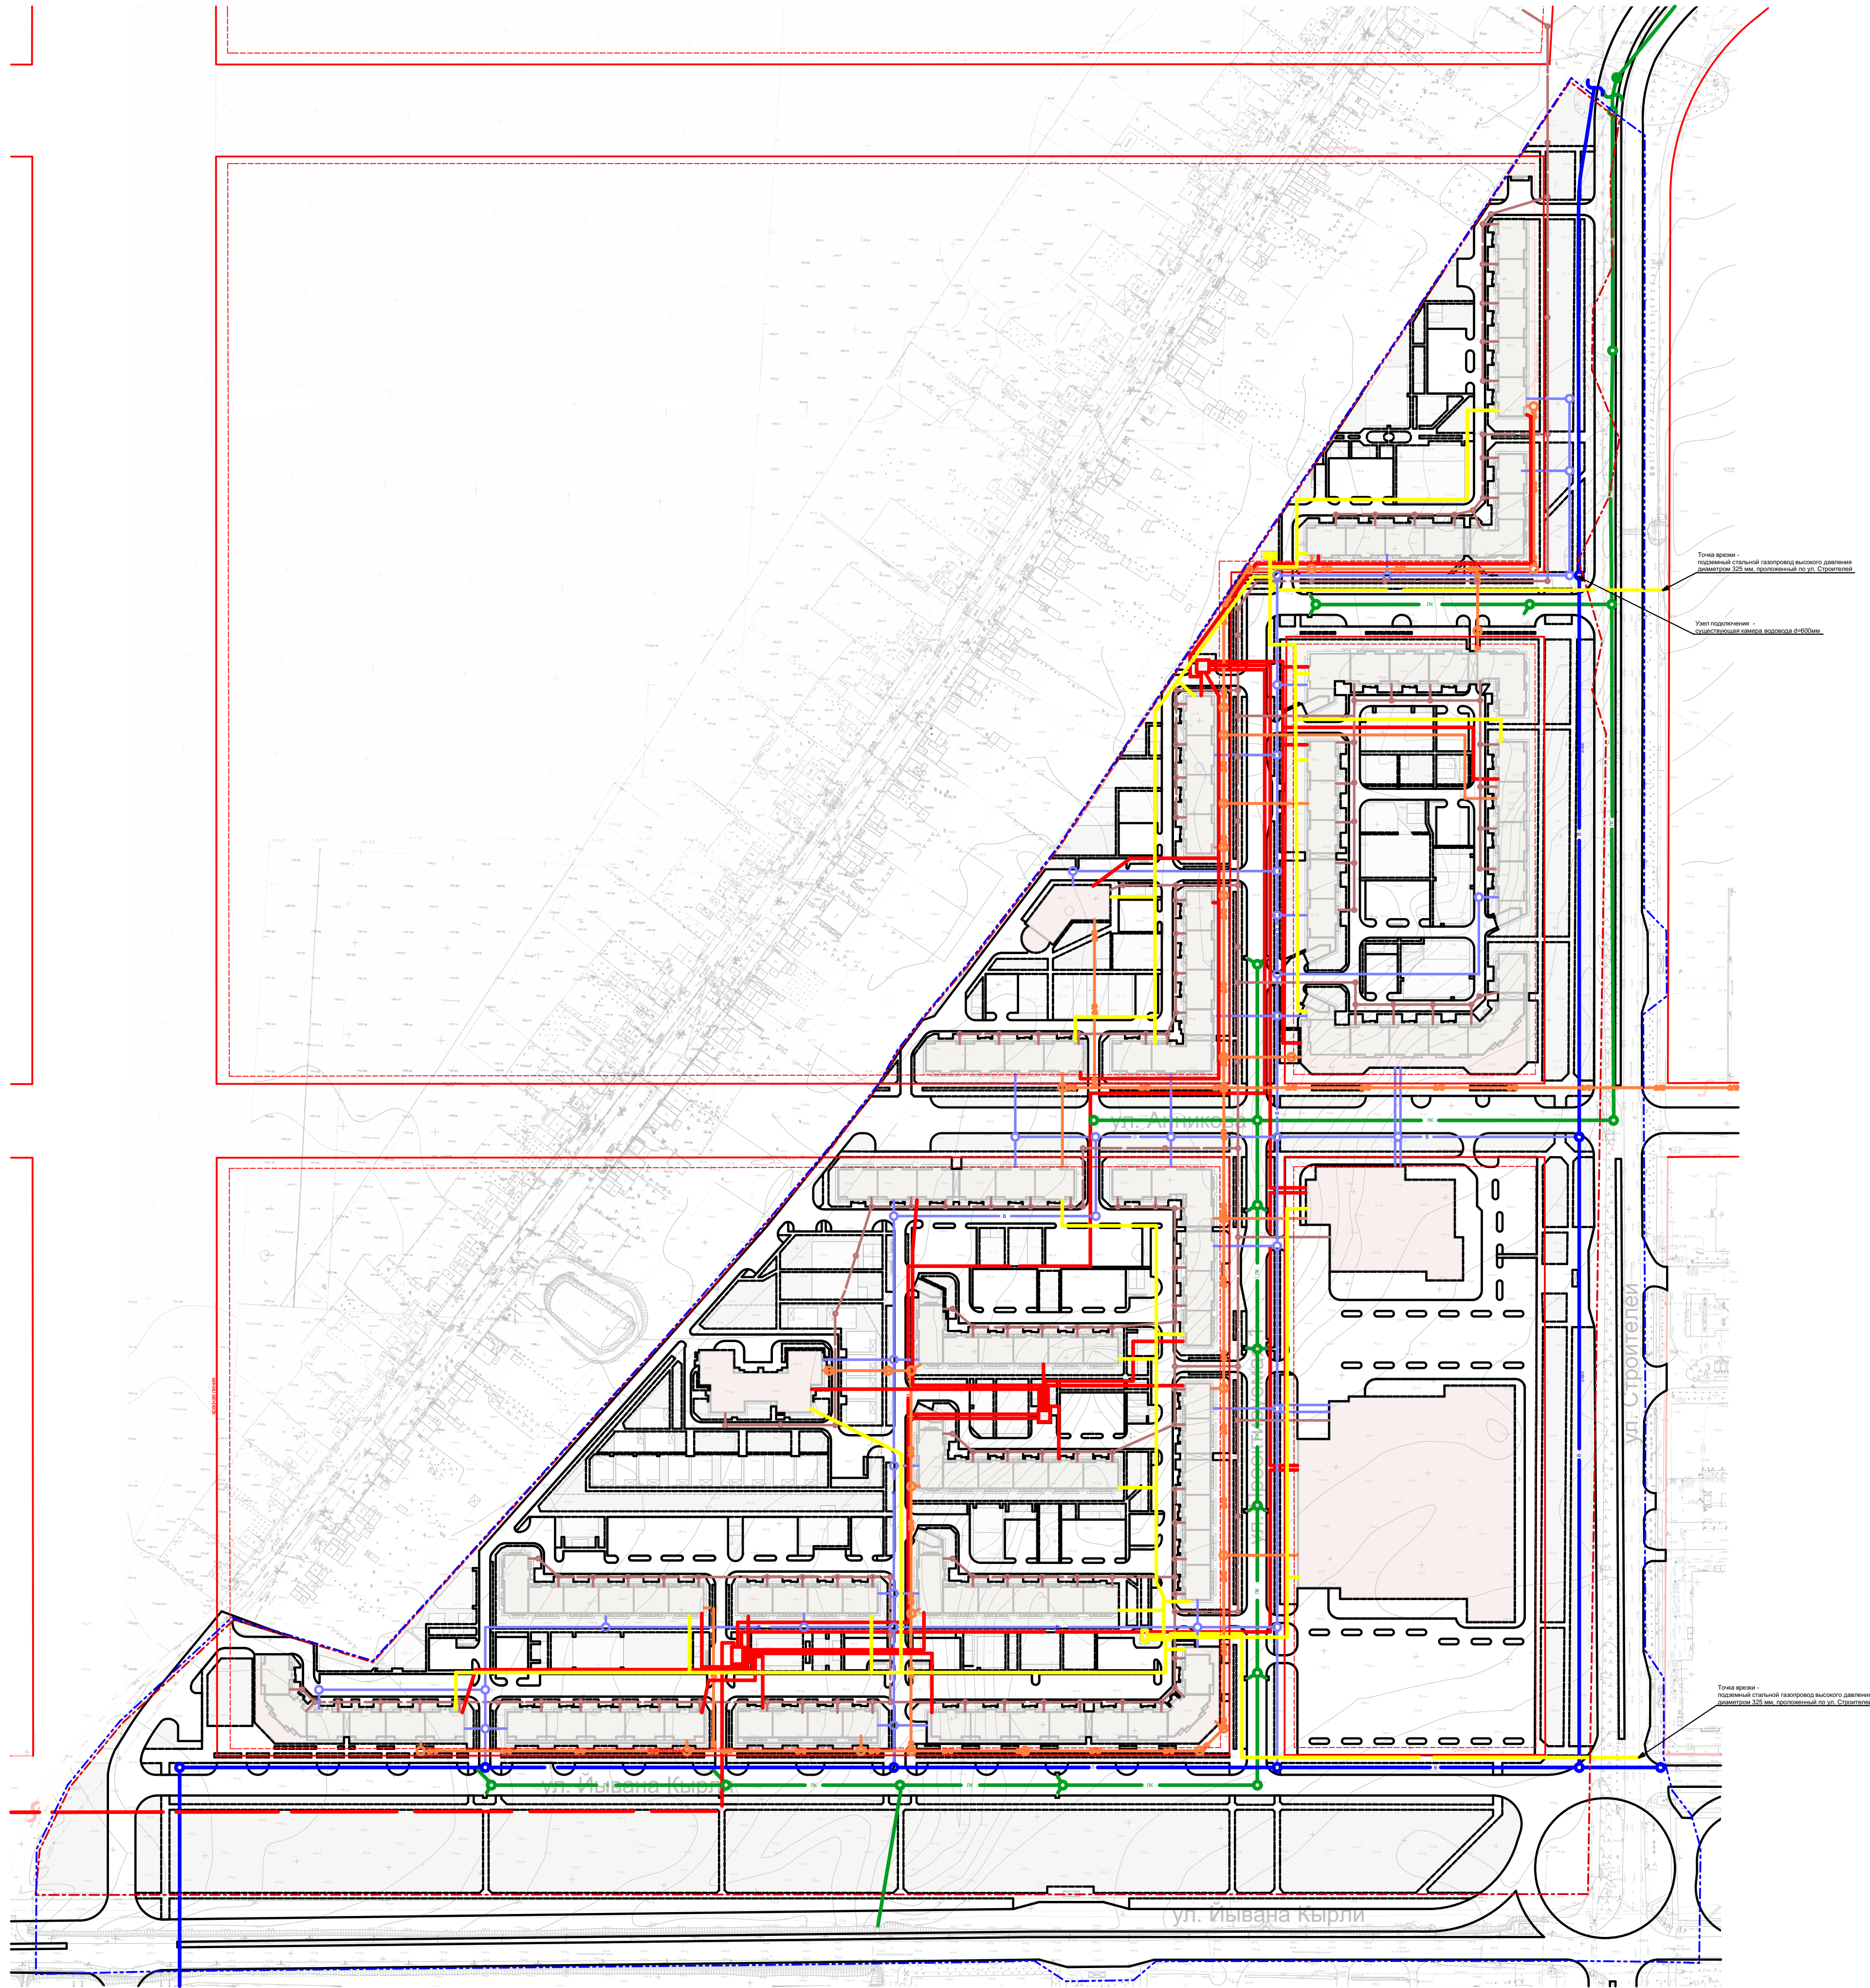


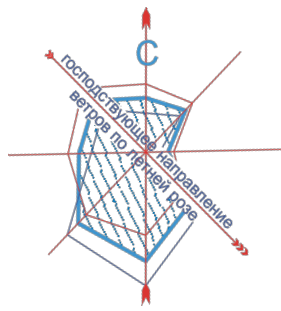

- УСЛОВНЫЕ ОБОЗНАЧЕНИЯ
- ГРАНИЦЫ
- красные линии
 - - - граница земельного участка, кадастровый номер 12:04:0210102:162
 - - - граница планируемой территории
- ЛИНИИ, ОБОЗНАЧАЮЩИЕ ДОРОГИ, УЛИЦЫ, ПРОЕЗДЫ
- линии дорог, улиц и проездов, обеспечивающих транспортную связь внутри микрорайона
 - - - линии, обозначающие тротуары, пешеходные дорожки
- ЛИНИИ, ОБОЗНАЧАЮЩИЕ ПРОЕКТИРУЕМЫЕ ЛИНЕЙНО-КАБЕЛЬНЫЕ ОБЪЕКТЫ ИНЖЕНЕРНОЙ ИНФРАСТРУКТУРЫ
- В — водопровод
 - В — магистральный водовод
 - К — канализация хозяйственно-бытовая внутриквартальная
 - К — канализация хозяйственно-бытовая уличная
 - ЛК — канализация ливневая
 - Н — электрокабель
 - Г — газопровод
 - О/Э — телекоммуникационная сеть
 - колодцы, камеры водопроводные
 - колодцы, камеры канализационные
 - колодцы, камеры ливневого стока
- СТАЦИОНАРНЫЕ ОБЪЕКТЫ ИНЖЕНЕРНОЙ ИНФРАСТРУКТУРЫ
- газорегуляторный блочный пункт (ПГБ)
 - трансформаторная подстанция

						Заказчик: ООО "Технострой"		
						794 - ГП		
						Проект планировки и межевания территории, ограниченной улицей Строителей, улицей И.Кирги, проектируемой частью улицы Черныкова, а также улицей, проектируемой в районе улицы Мышино в границах земельного участка с кадастровым номером 12:04.0210102:162		
изм.	кол.	лист	№докум.	подпись	дата			
Разраб.		Кропотов						
						Проект планировки территории		
						Основная часть		
						стадия	лист	листов
						П	3	
Рук. группы Кириченко						ООО "Проектное управление "Парус"		
ГИП Говорков								
Н. контр. Дождикова								
Директор Суворов								
						Чертеж планировки территории, отображающий линии, обозначающие дороги, улицы, проезды, объекты инженерной и транспортной инфраструктур		