


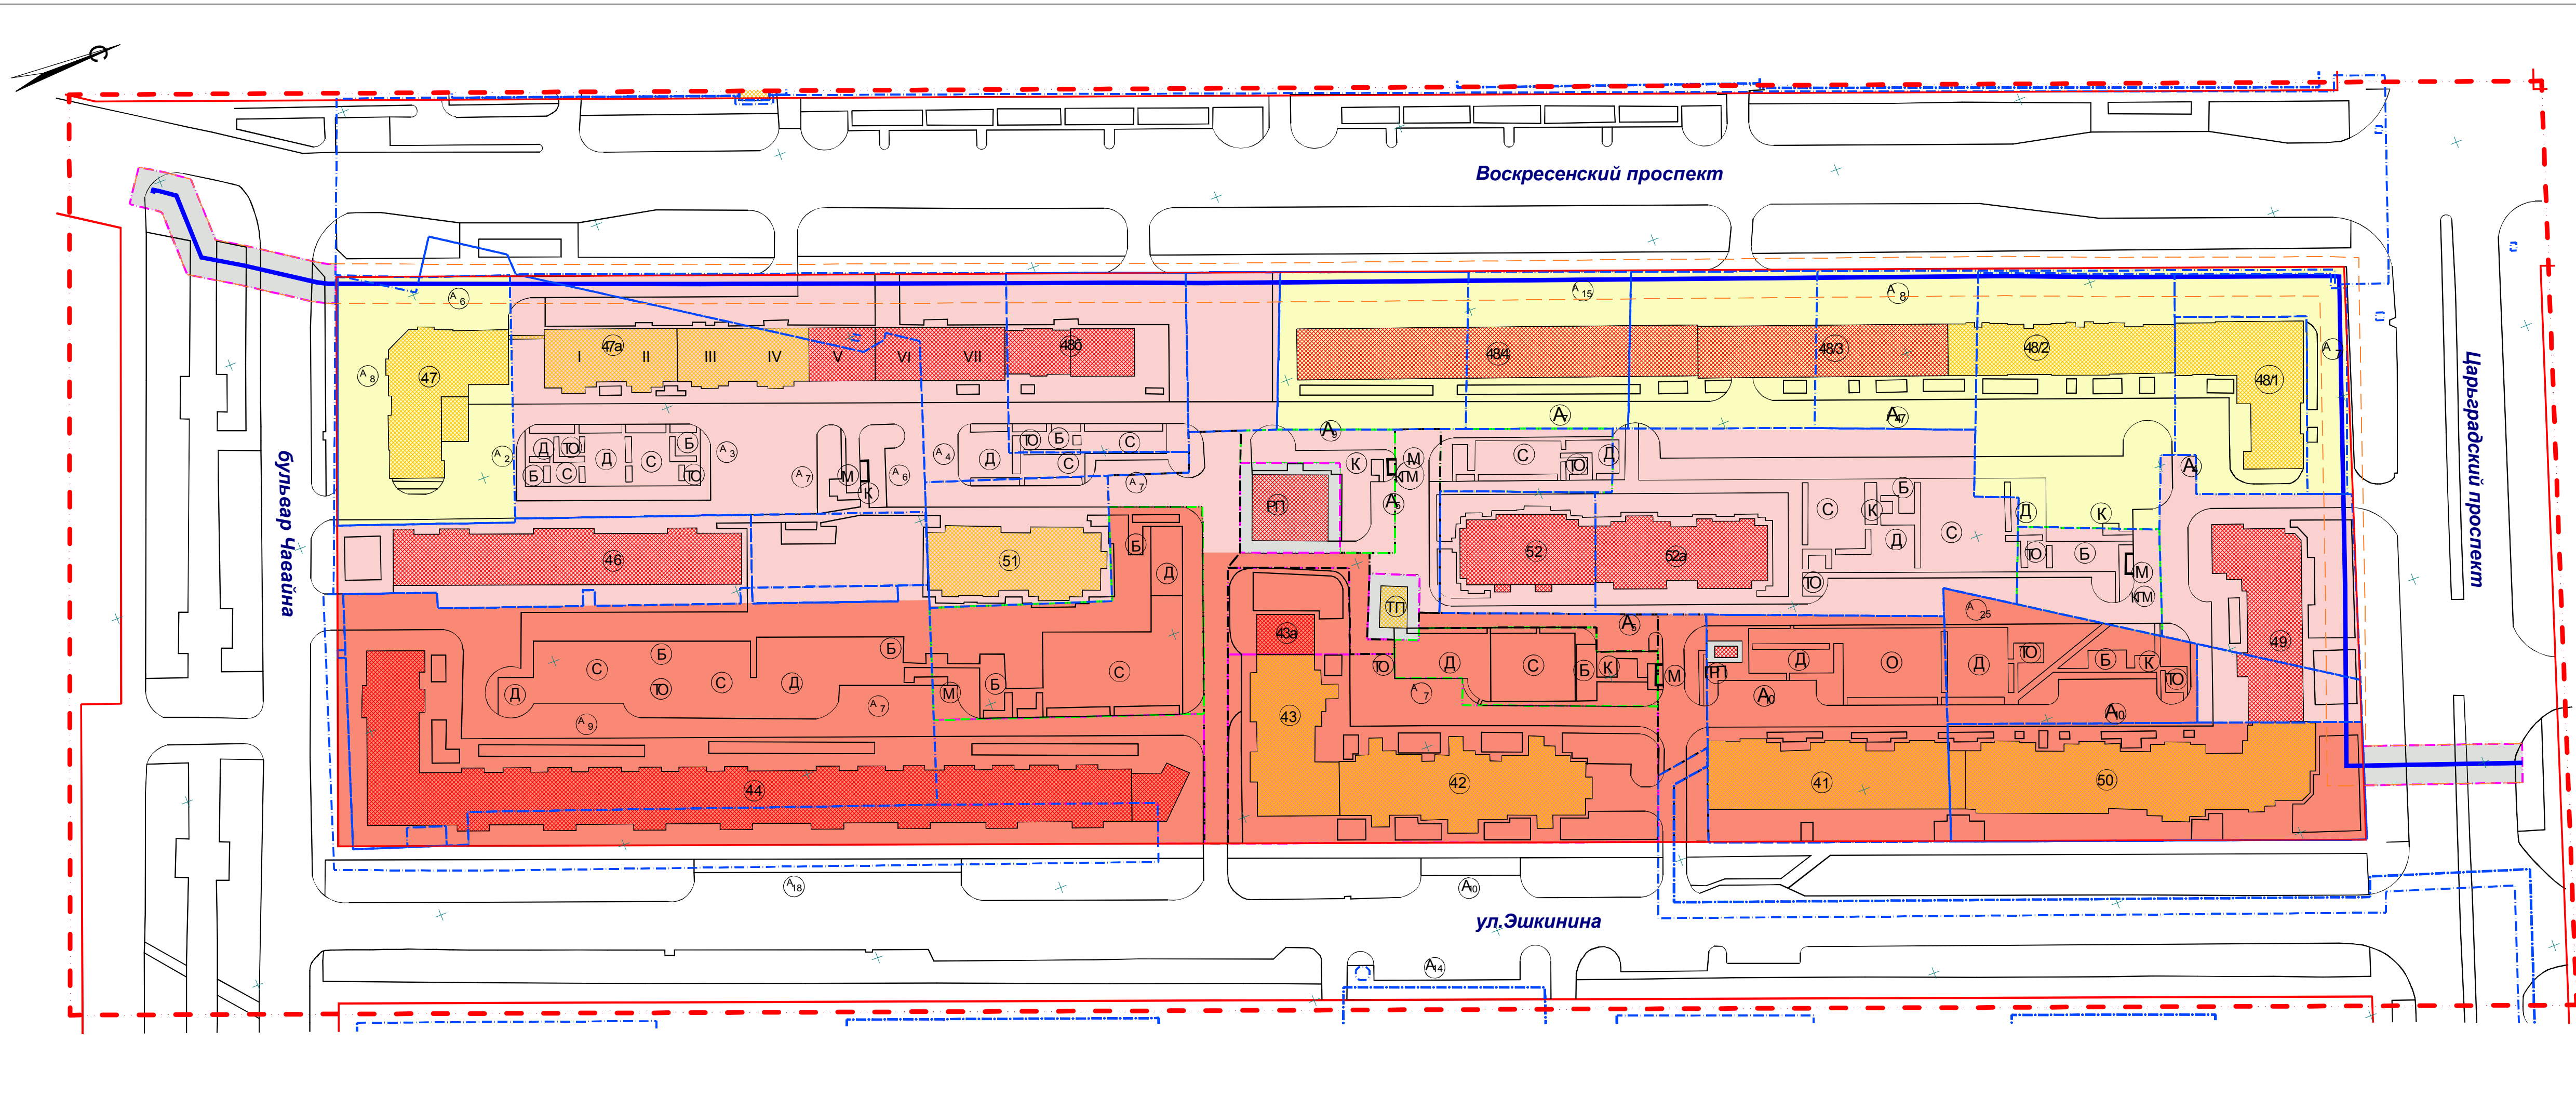

Экспликация зданий и сооружений

№ п/п	Наименование	Этаж-ность	Кол-во мест, квартир	Примечание	Площадь застр.
41, 50	Жилой дом	9	200	существ.	
42	Жилой дом	9	80	существ.	
43	Жилой дом	9	64	существ.	
43a	Общественное здание многофункц. назначения			перспект.	
44	Жилой дом	9	280	перспект.	
46	Жилой дом	7	84	перспект.	
47	Общественное здание	2		существ.	
47a	Жилой дом (I секция)	3	6	существ.	253,13
47a	Жилой дом (II секция)	3	9	существ.	253,13
47a	Жилой дом (III секция)	3	9	существ.	249,16
47a	Жилой дом (IV секция)	3	9	существ.	245,63
47a	Жилой дом (V секция)	3	9	проектир.	245,63
47a	Жилой дом (VI секция)	3	8	проектир.	245,63
47a	Жилой дом (VII секция)	3	9	проектир.	245,63
48b	Жилой дом	3	24	перспект.	388,92
48/1	Общественное здание многофункц. назначения	2		существ.	798,86
48/2	Общественное здание многофункц. назначения	2		существ.	875
48/3	Общественное здание многофункц. назначения	2		проектир.	920
48/4	Общественное здание многофункц. назначения	3		проектир.	1644
49	Жилой дом со встроенными помещениями	7		проектир.	
51	Жилой дом	7	49	существ.	
52	Жилой дом	7	35	проектир.	626
52a	Жилой дом	7	49	проектир.	743,7
РП	Распределительный пункт			проектир.	
ТП	Трансформаторная подстанция			существ.	
ГРП	Газораспределительный пункт			существ.	
Д	Площадка для игр детей				
С	Площадка для занятий спортом				
ТО	Площадка для отдыха взрослого населения				
Б	Площадка для сушки белья				
К	Площадка для чистки ковров				
М	Площадка для мусорных контейнеров				
КТМ	Площадка для сбора крупногабаритного мусора				
А	Гостевая автостоянка				

Условные обозначения

- Зона среднеэтажной жилой застройки
- Зона многоэтажной жилой застройки
- Зона объектов предпринимательства
- Зона объектов коммунального обслуживания
- Проектируемый водовод
- Границы земельных участков
- Красные линии
- Граница проектируемой территории
- 50

Номера позиций зданий, строений, сооружений

						АРХ 11-2016-ППТ.ОЧ.ГЧ			
						Проект планировки территории, ограниченной Царьградским проспектом, улицей Эшкинина, бульваром Чавайна, Воскресенским проспектом в г.Йошкар-Оле			
Изм.	Коп.уч.	Лист	№ док.	Подпись	Дата	Проект планировки территории. Основная часть	Стадия	Лист	Листов
Разработал	Кириллова						П	2	3
Проверил									
ГАП	Костик								
Нач. отд.	Ратманов								
Н. контр.						Чертеж планировки территории, отображающий границы зон планируемого размещения объектов капитального строительства (основной чертеж)	МУП "Архитектор" 		

Чертеж планировки территории, отображающий границы зон планируемого размещения объектов капитального строительства (основной чертеж)

МУП "Архитектор"

