


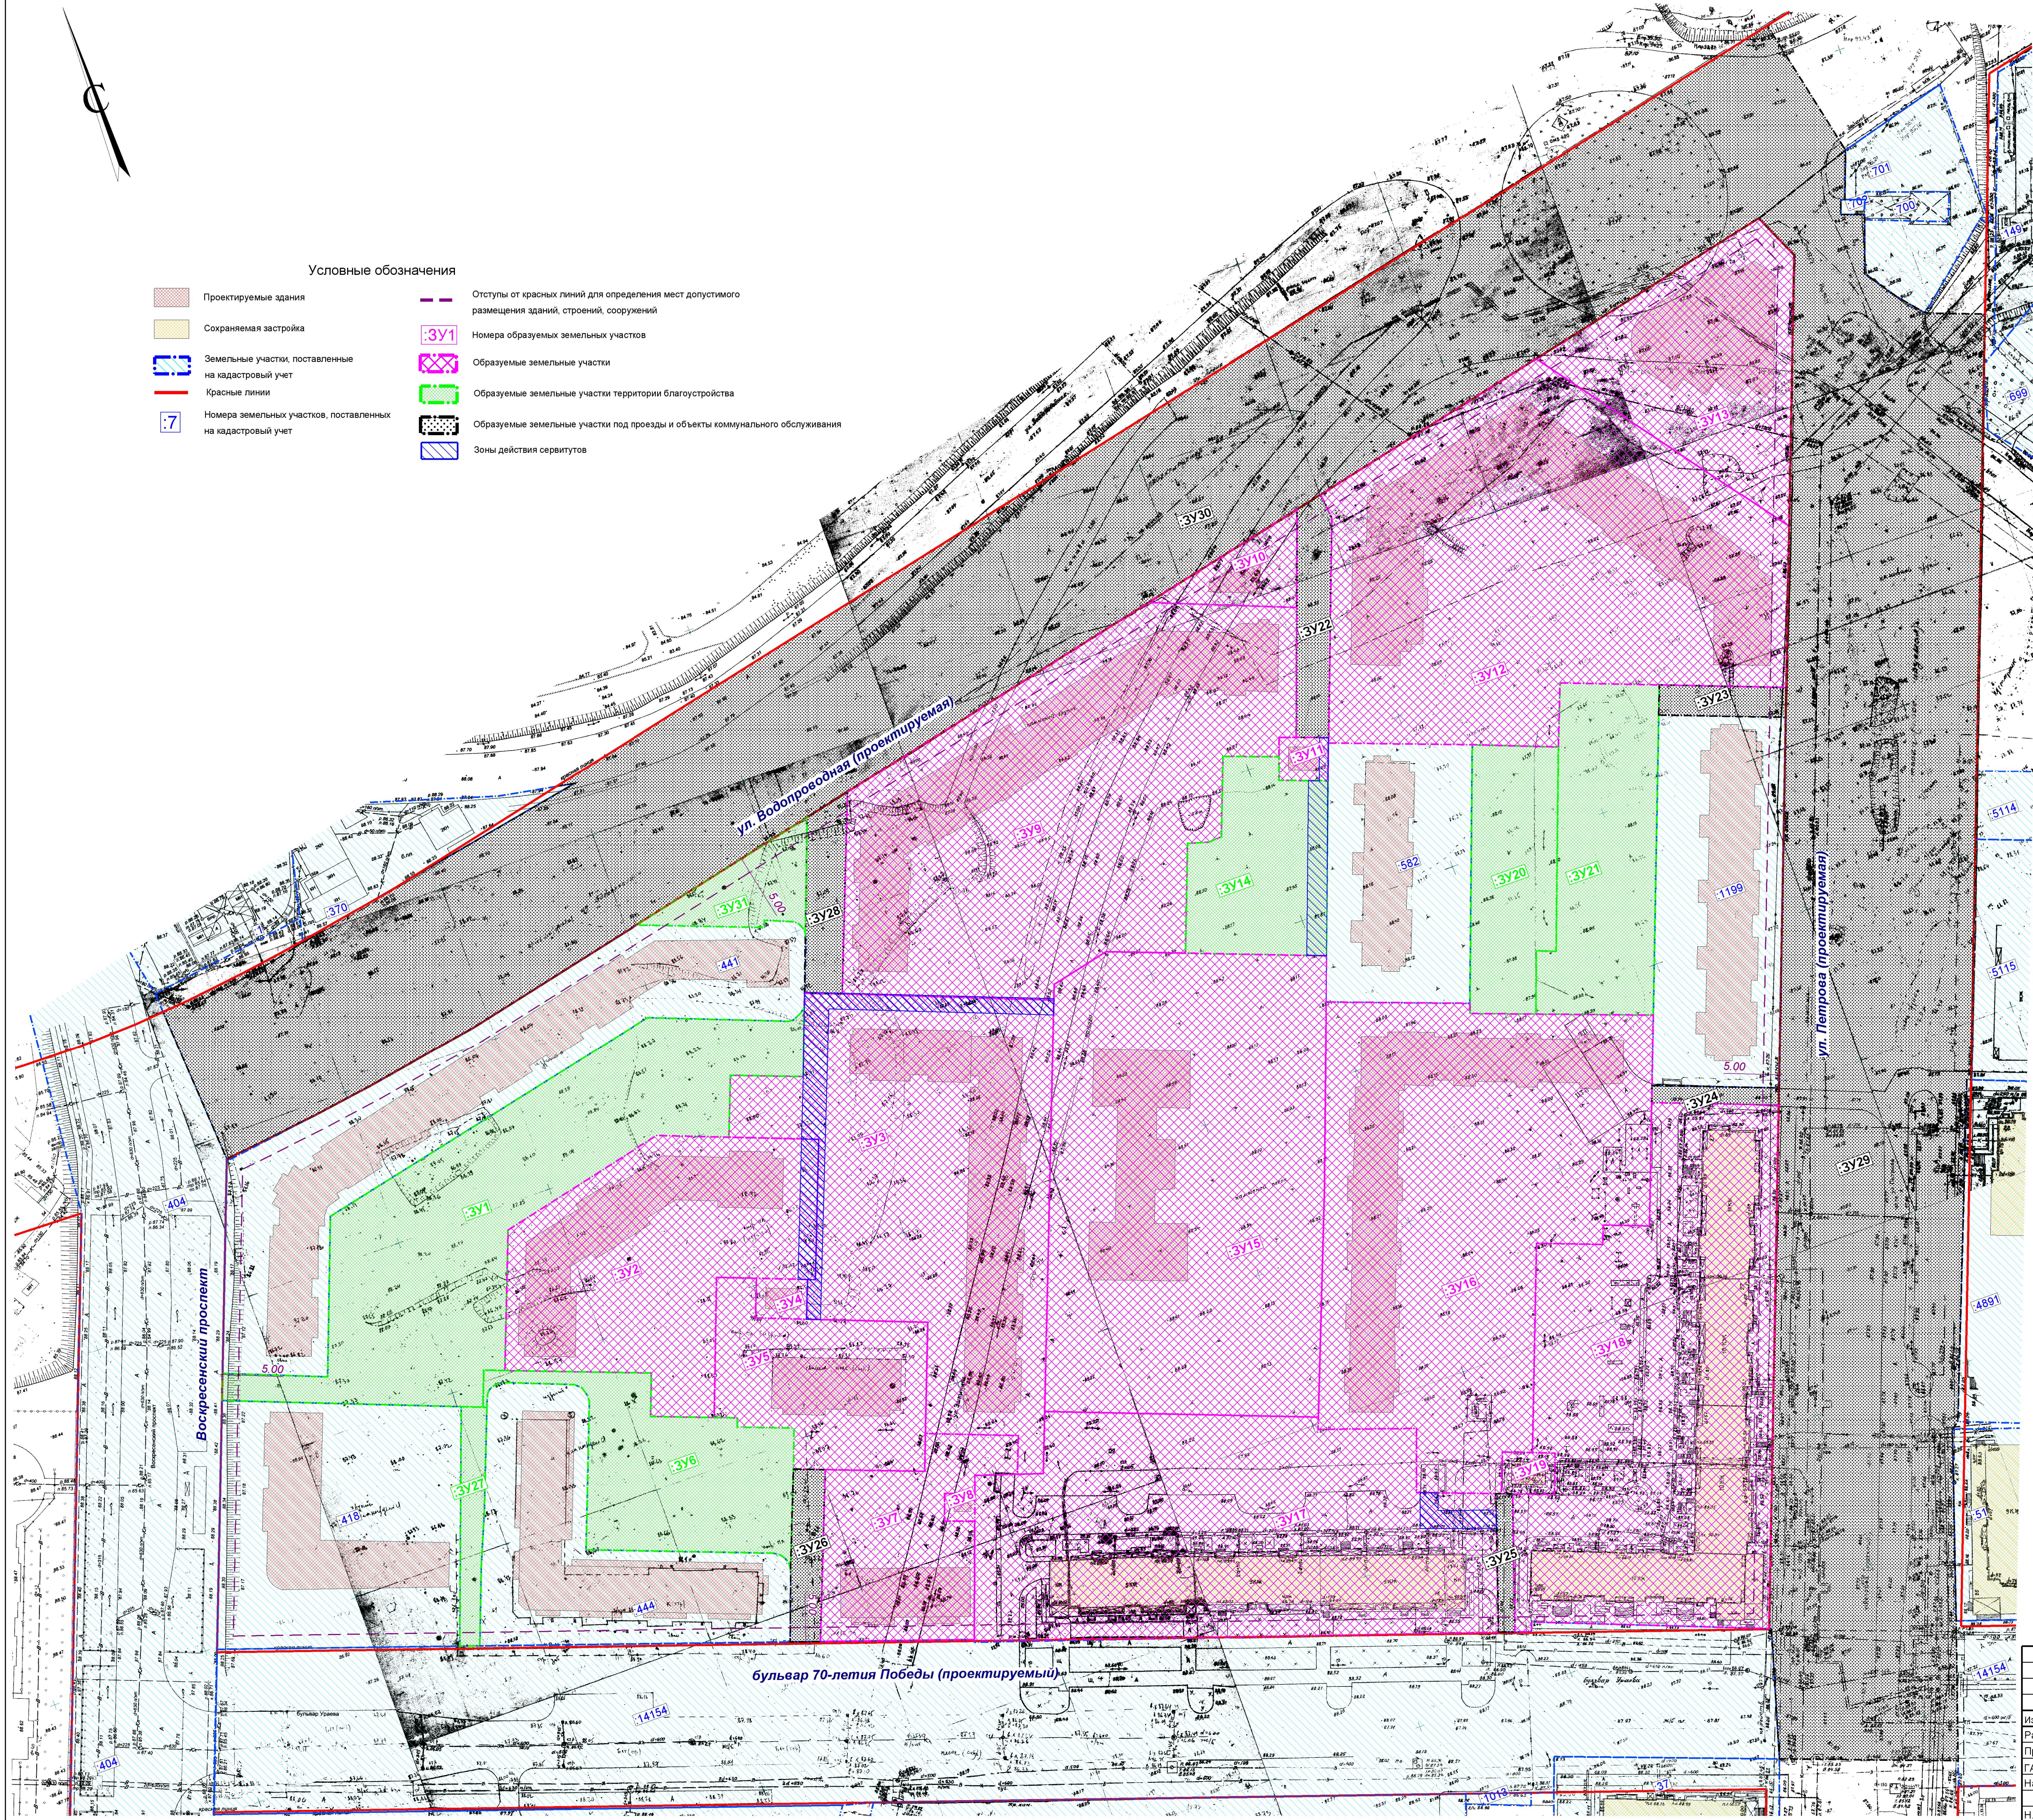

Условные обозначения

- Проектируемые здания
- Сохранимая застройка
- Земельные участки, поставленные на кадастровый учет
- Красные линии
- Номера земельных участков, поставленных на кадастровый учет
- Отступы от красных линий для определения мест допустимого размещения зданий, строений, сооружений
- Номера образуемых земельных участков
- Образуемые земельные участки
- Образуемые земельные участки территории благоустройства
- Образуемые земельные участки под проезды и объекты коммунального обслуживания
- Зоны действия сервитутов

АРХ 06-2016-ПМТ.ГЧ					
Проект межевания территории микрорайона "Молодежный", ограниченного ул.Петрова, бульваром 70-летия Победы в Великой Отечественной войне, Воскресенским проспектом и Проектируемой улицей в г. Йошкар-Оле					
Изм.	Копч.	Лист	Н док.	Подпись	Дата
Разработал	Кириллова				
Проверил	Костик				
Нач. отд.	Ратманов				
Н. контр.					
Проект межевания территории		Стадия	Лист	Листов	
		П	3	4	
Чертеж межевания территории (основной чертеж)		МУП "Архитектор"			