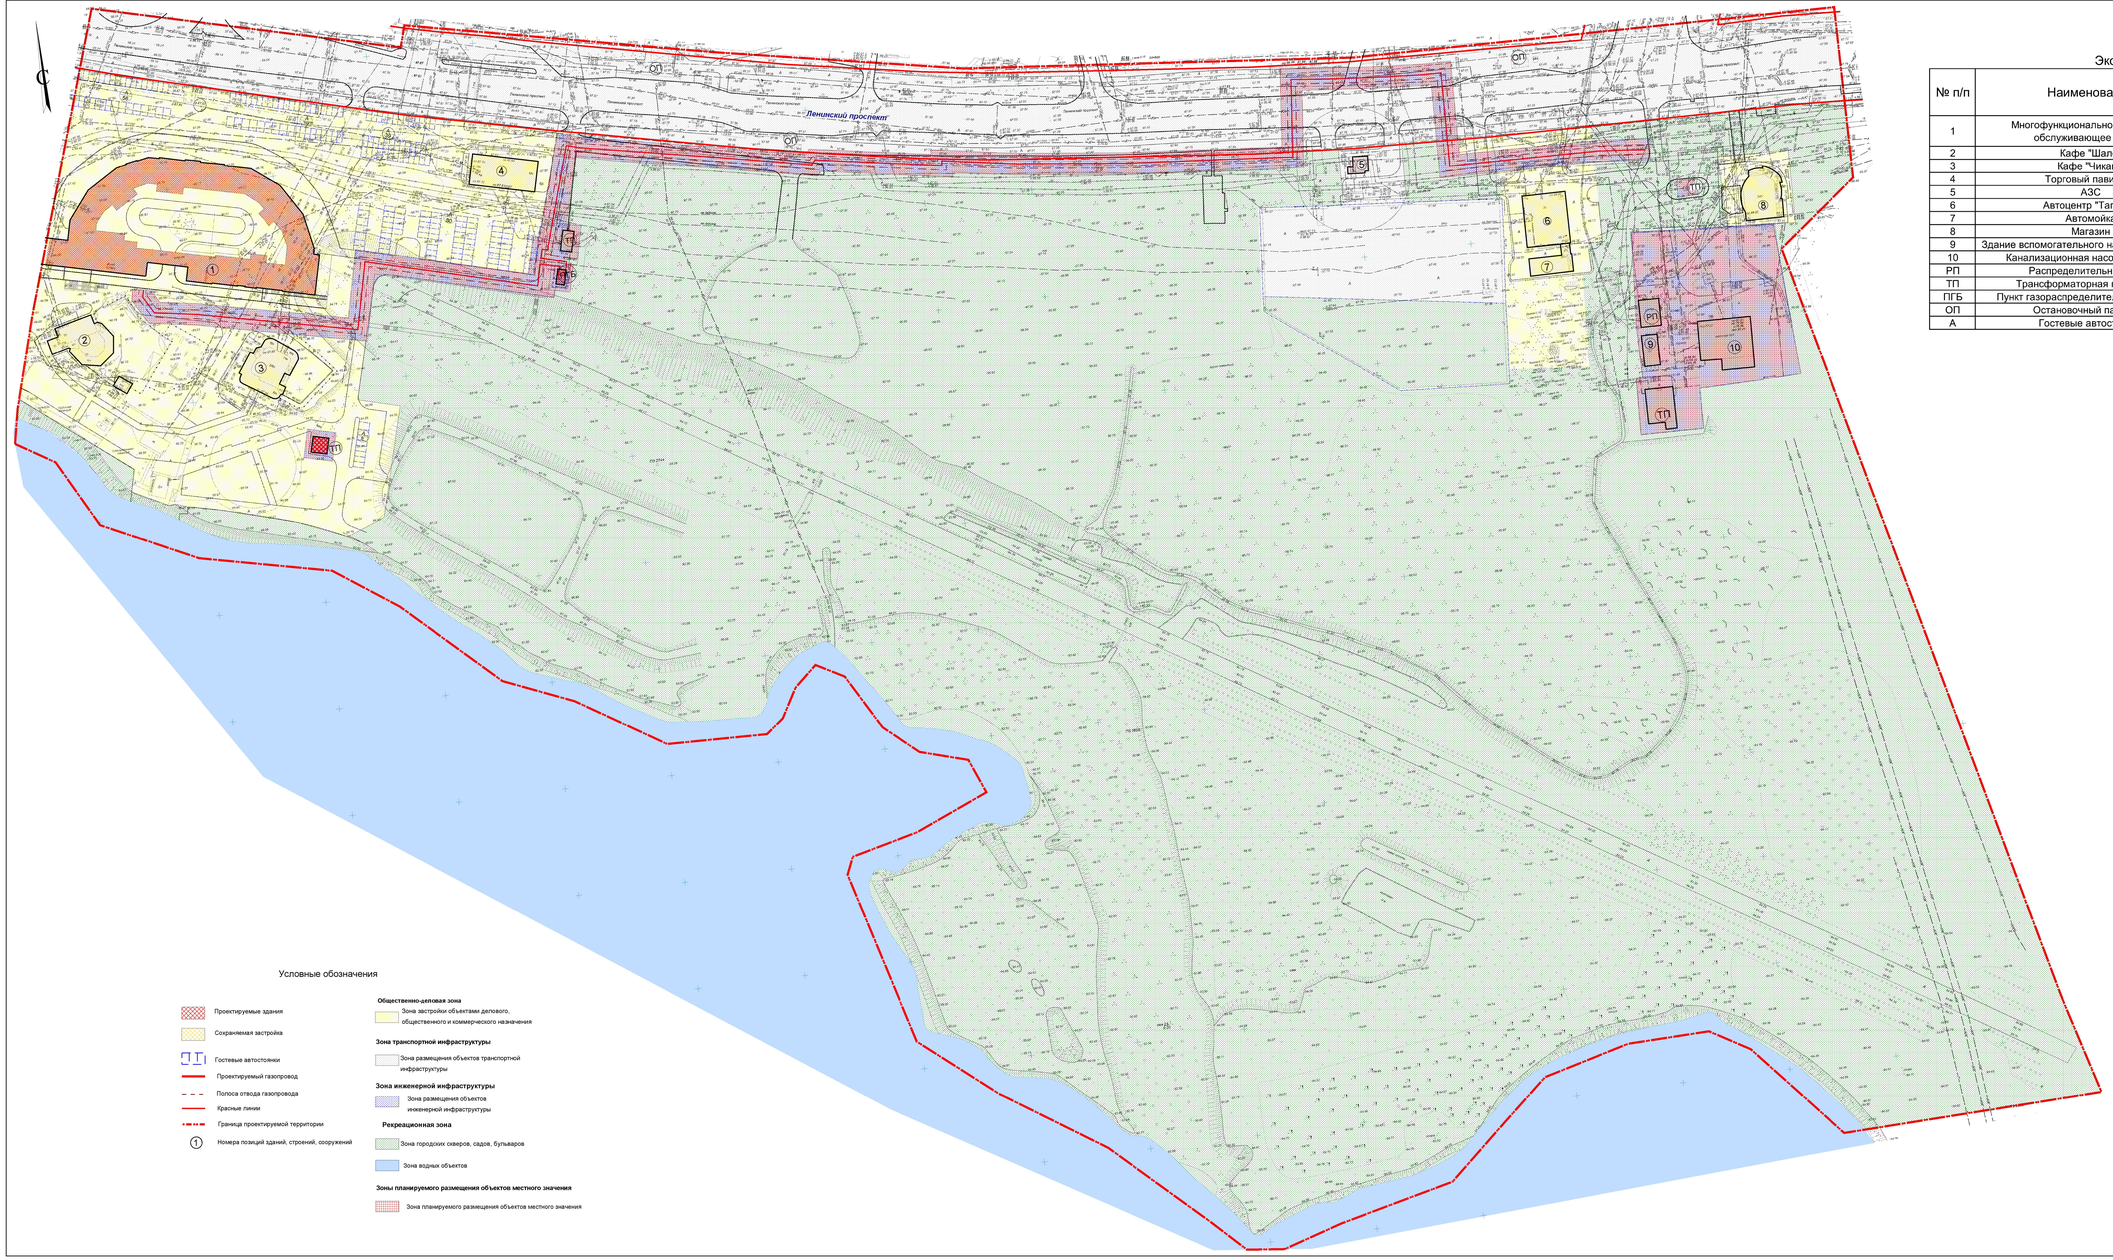

Экспликация зданий и сооружений.

№ п/п	Наименование	Этажность	Кол-во мест, квартир	Примечание
1	Многофункциональное деловое и обслуживающее здание	1-4	-	проектир.
2	Кафе "Шале"	2	-	существ.
3	Кафе "Чикаго"	2	-	существ.
4	Торговый павильон	1	-	существ.
5	АЗС	1	-	реконстр.
6	Автоцентр "Таганка"	2	-	существ.
7	Автомойка	-	-	существ.
8	Магазин	2	-	существ.
9	Здание вспомогательного назначения к КНС-5	1	-	существ.
10	Канализационная насосная станция	-	-	существ.
РП	Распределительный пункт			существ.
ТП	Трансформаторная подстанция			
ПГБ	Пункт газораспределительный блочный			проектир.
ОП	Остановочный павильон			существ.
А	Гостевые автостоянки		214	проектир.

Условные обозначения

- Проектируемые здания
- Сохраняемая застройка
- Гостевые автостоянки
- Проектируемый газопровод
- Полоса отвода газопровода
- Красные линии
- Граница проектируемой территории
- (1) Номера позиций зданий, строений, сооружений

Общественно-деловая зона
- Зона застройки объектами делового, общественного и коммерческого назначения

Зона транспортной инфраструктуры
- Зона размещения объектов транспортной инфраструктуры

Зона инженерной инфраструктуры
- Зона размещения объектов инженерной инфраструктуры

Рекреационная зона
- Зона городских скверов, садов, бульваров
- Зона водных объектов

Зоны планируемого размещения объектов местного значения
- Зона планируемого размещения объектов местного значения

							АРХ 04-2016-ППТ-ОЧ.ГЧ
							Проект планировки территории, ограниченной Ленинским проспектом и рекой Малой Кокшагой в створе улиц Петрова и Эшкинина в г.Йошкар-Оле
Изм.	Кол.уч.	Лист	N док.	Подпись	Дата		
Разработал		Кириллова				Проект планировки территории. Основная часть	Стадия: П; Лист: 3; Листов: 2
Проверил							
ГАП		Костик					
Нач. отд.		Ратманов					
Н. контр.						чертеж планировки территории, отображающий границы зон планируемого размещения объектов капитального строительства, в том числе границы зон планируемого размещения объектов местного значения (основной чертеж)	МУП "Архитектор"