


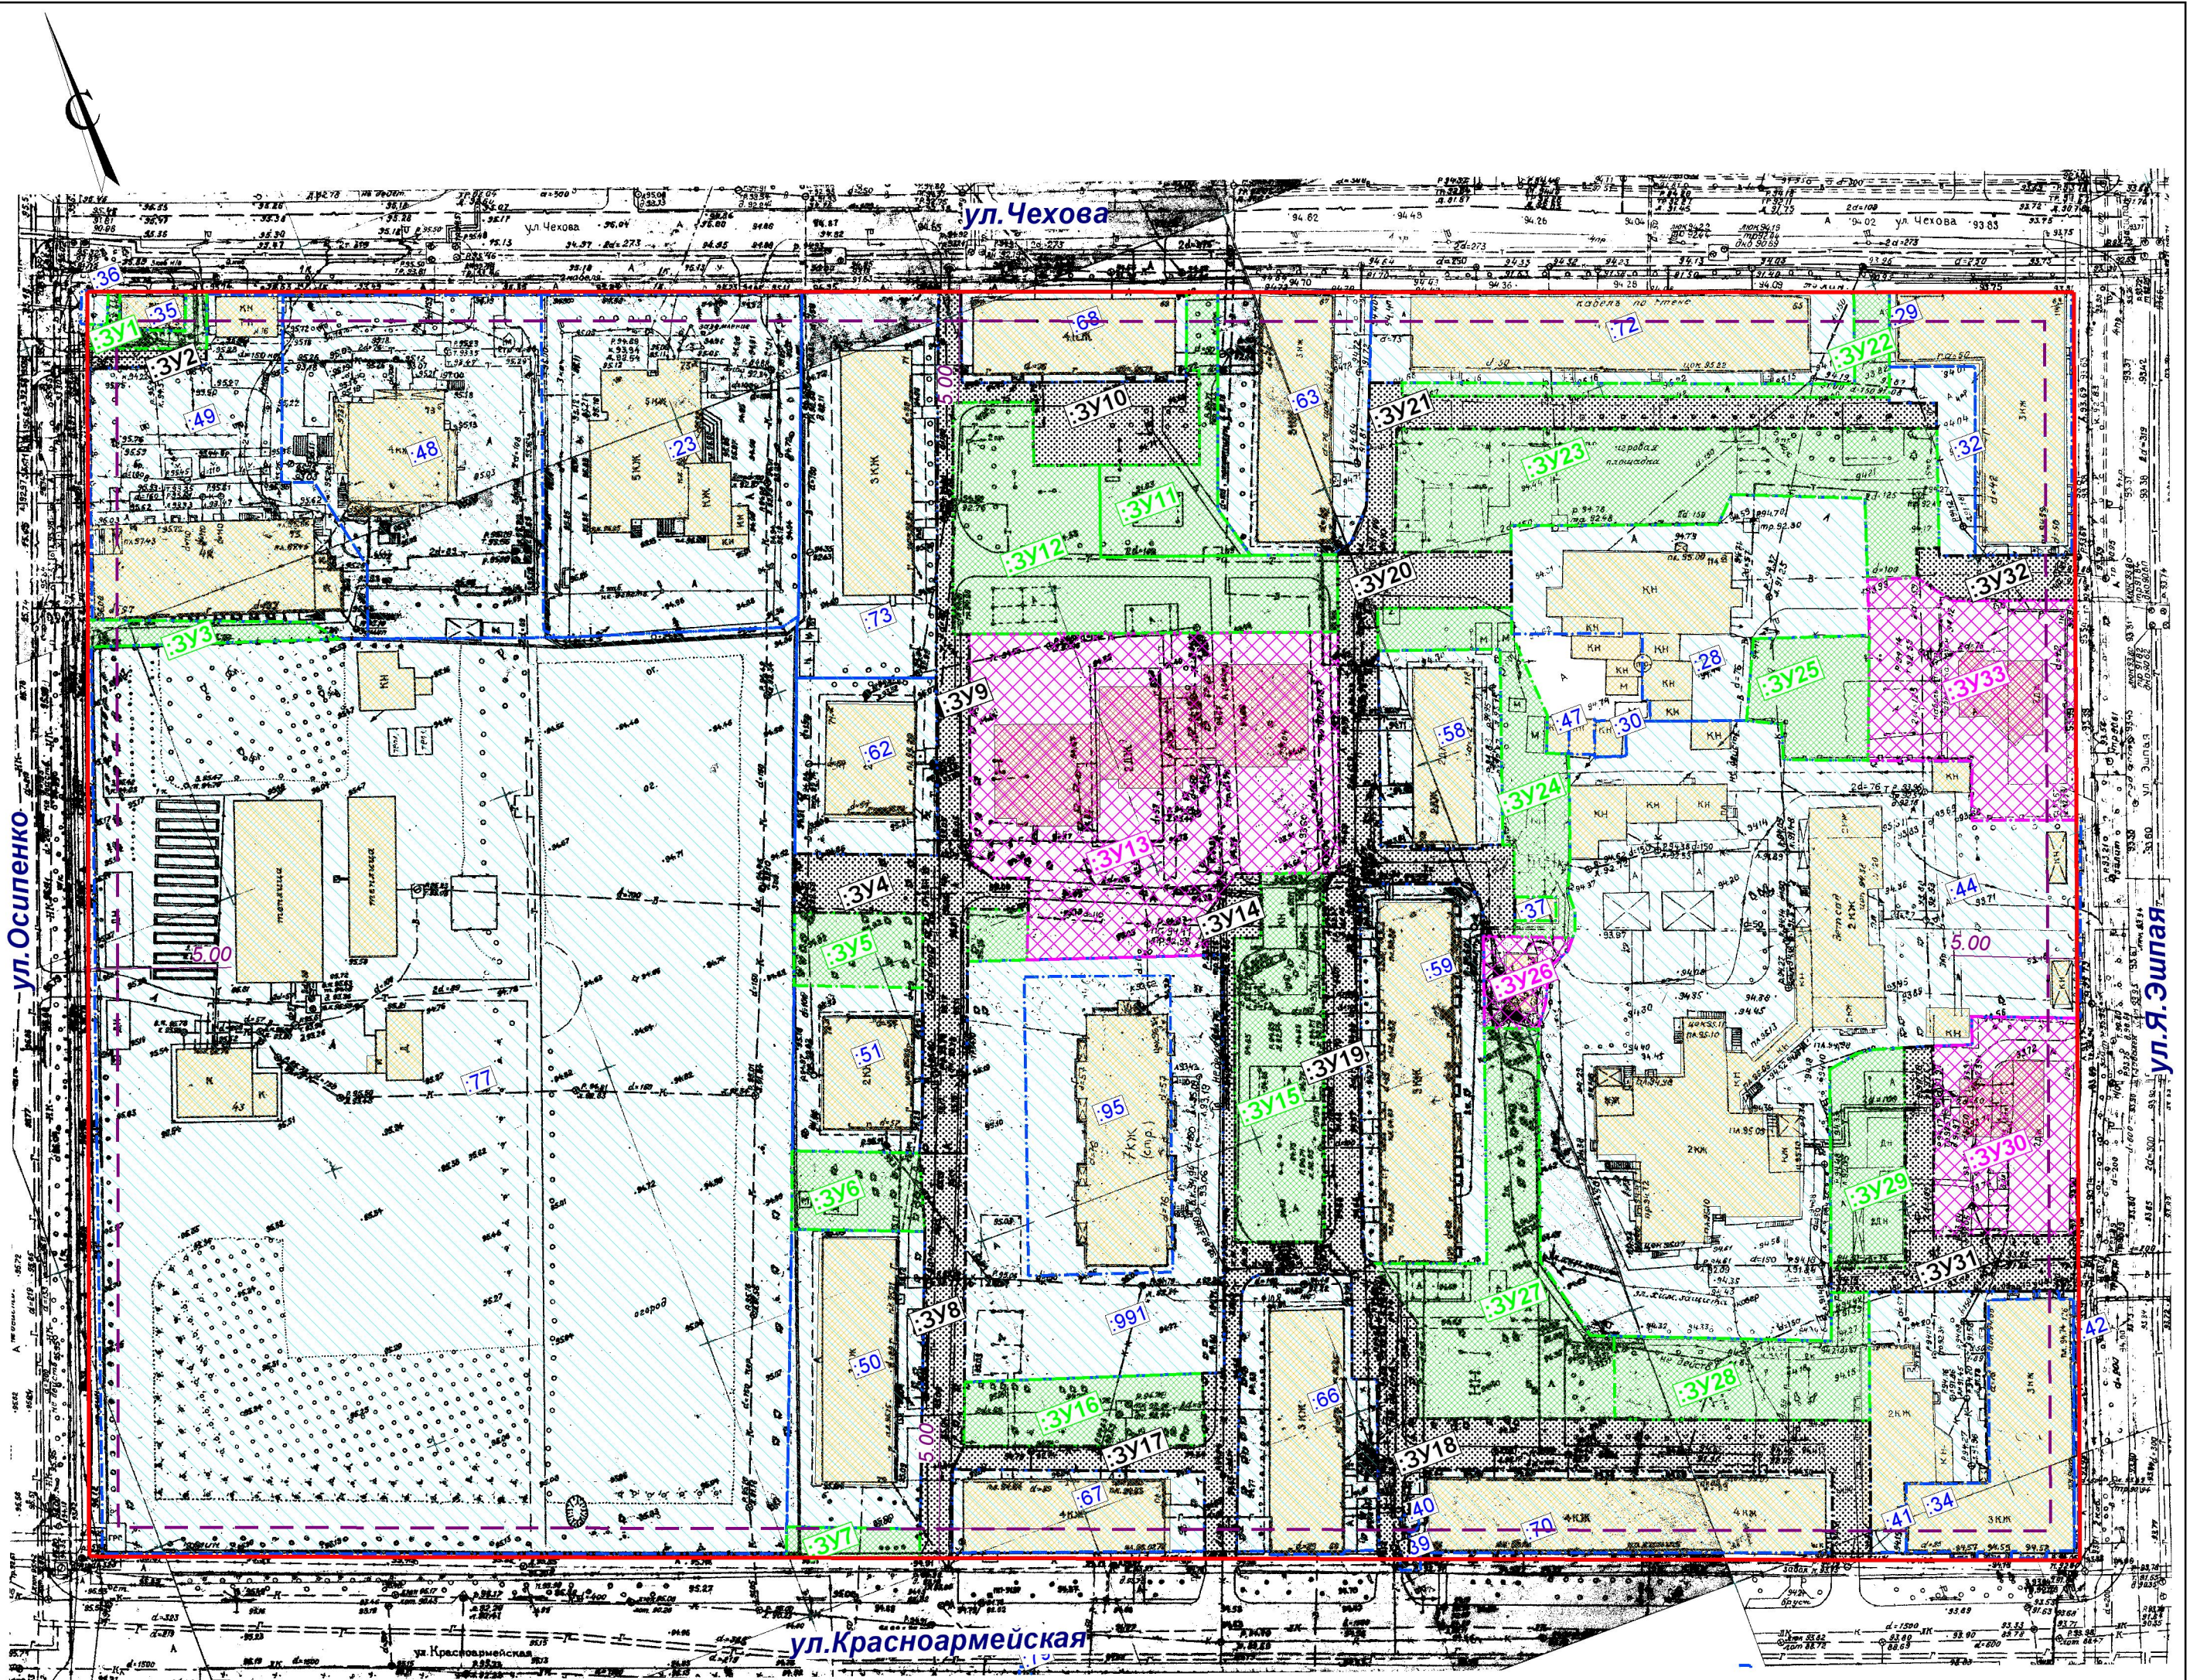

						АРХ 05-2016-ПМТ.ГЧ			
						Проект межевания территории, ограниченной улицами Чехова Якова Эшпая, Красноармейской, Осипенко в г.Йошкар-Оле.			
Изм.	Кол.уч.	Лист	№ док.	Подпись	Дата	Проект межевания территории.	Стадия	Лист	Листов
Разработал		Кириллова					П	3	4
Проверил									
ГАП		Костик							
Нач. отд.		Ратманов				Чертеж межевания территории (основной чертеж)	МУП "Архитектор"		
Н. контр.									